



SPELEN

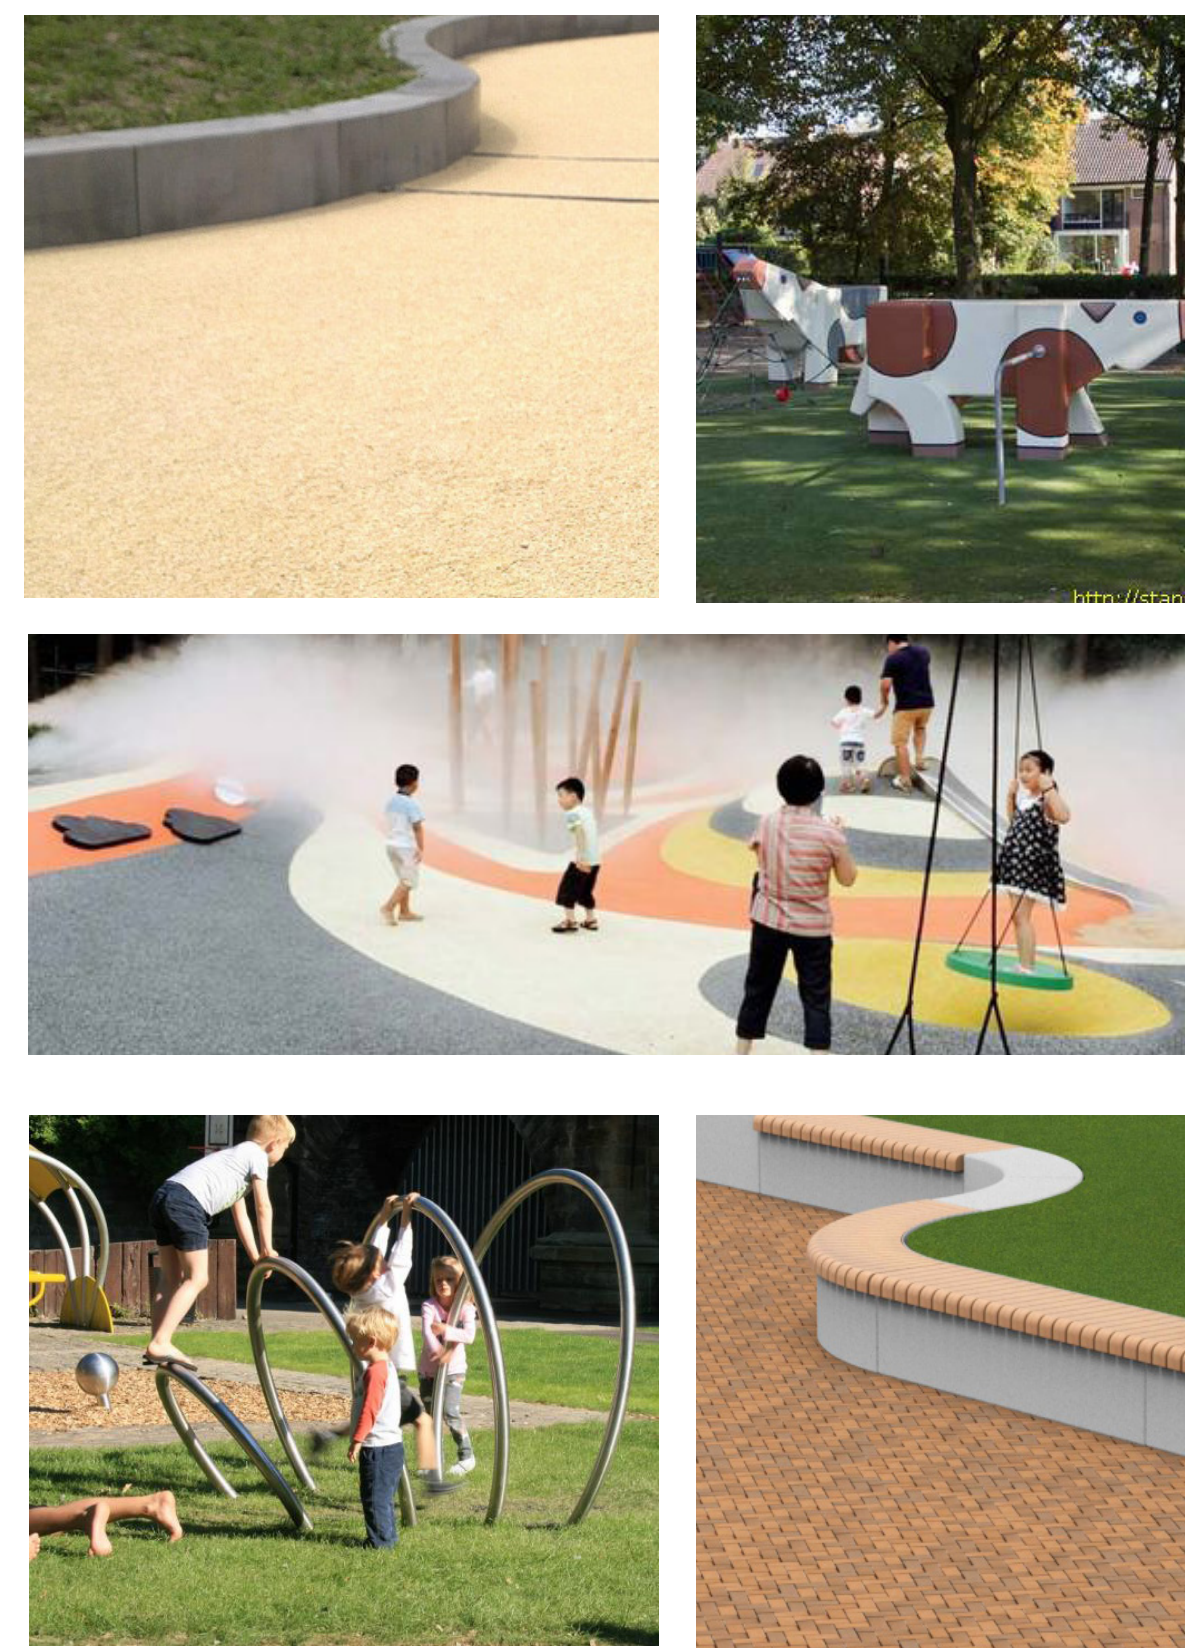

- Halfverharding in een lichte (gele) kleur;
- Zitplekken in het groen rondom speelplek;
- Enkele uitdagende en vernieuwende speelelementen voor de jongste kinderen;
- pad vanaf dijk in zelfde verharding als speelplek

MEUBILAIR

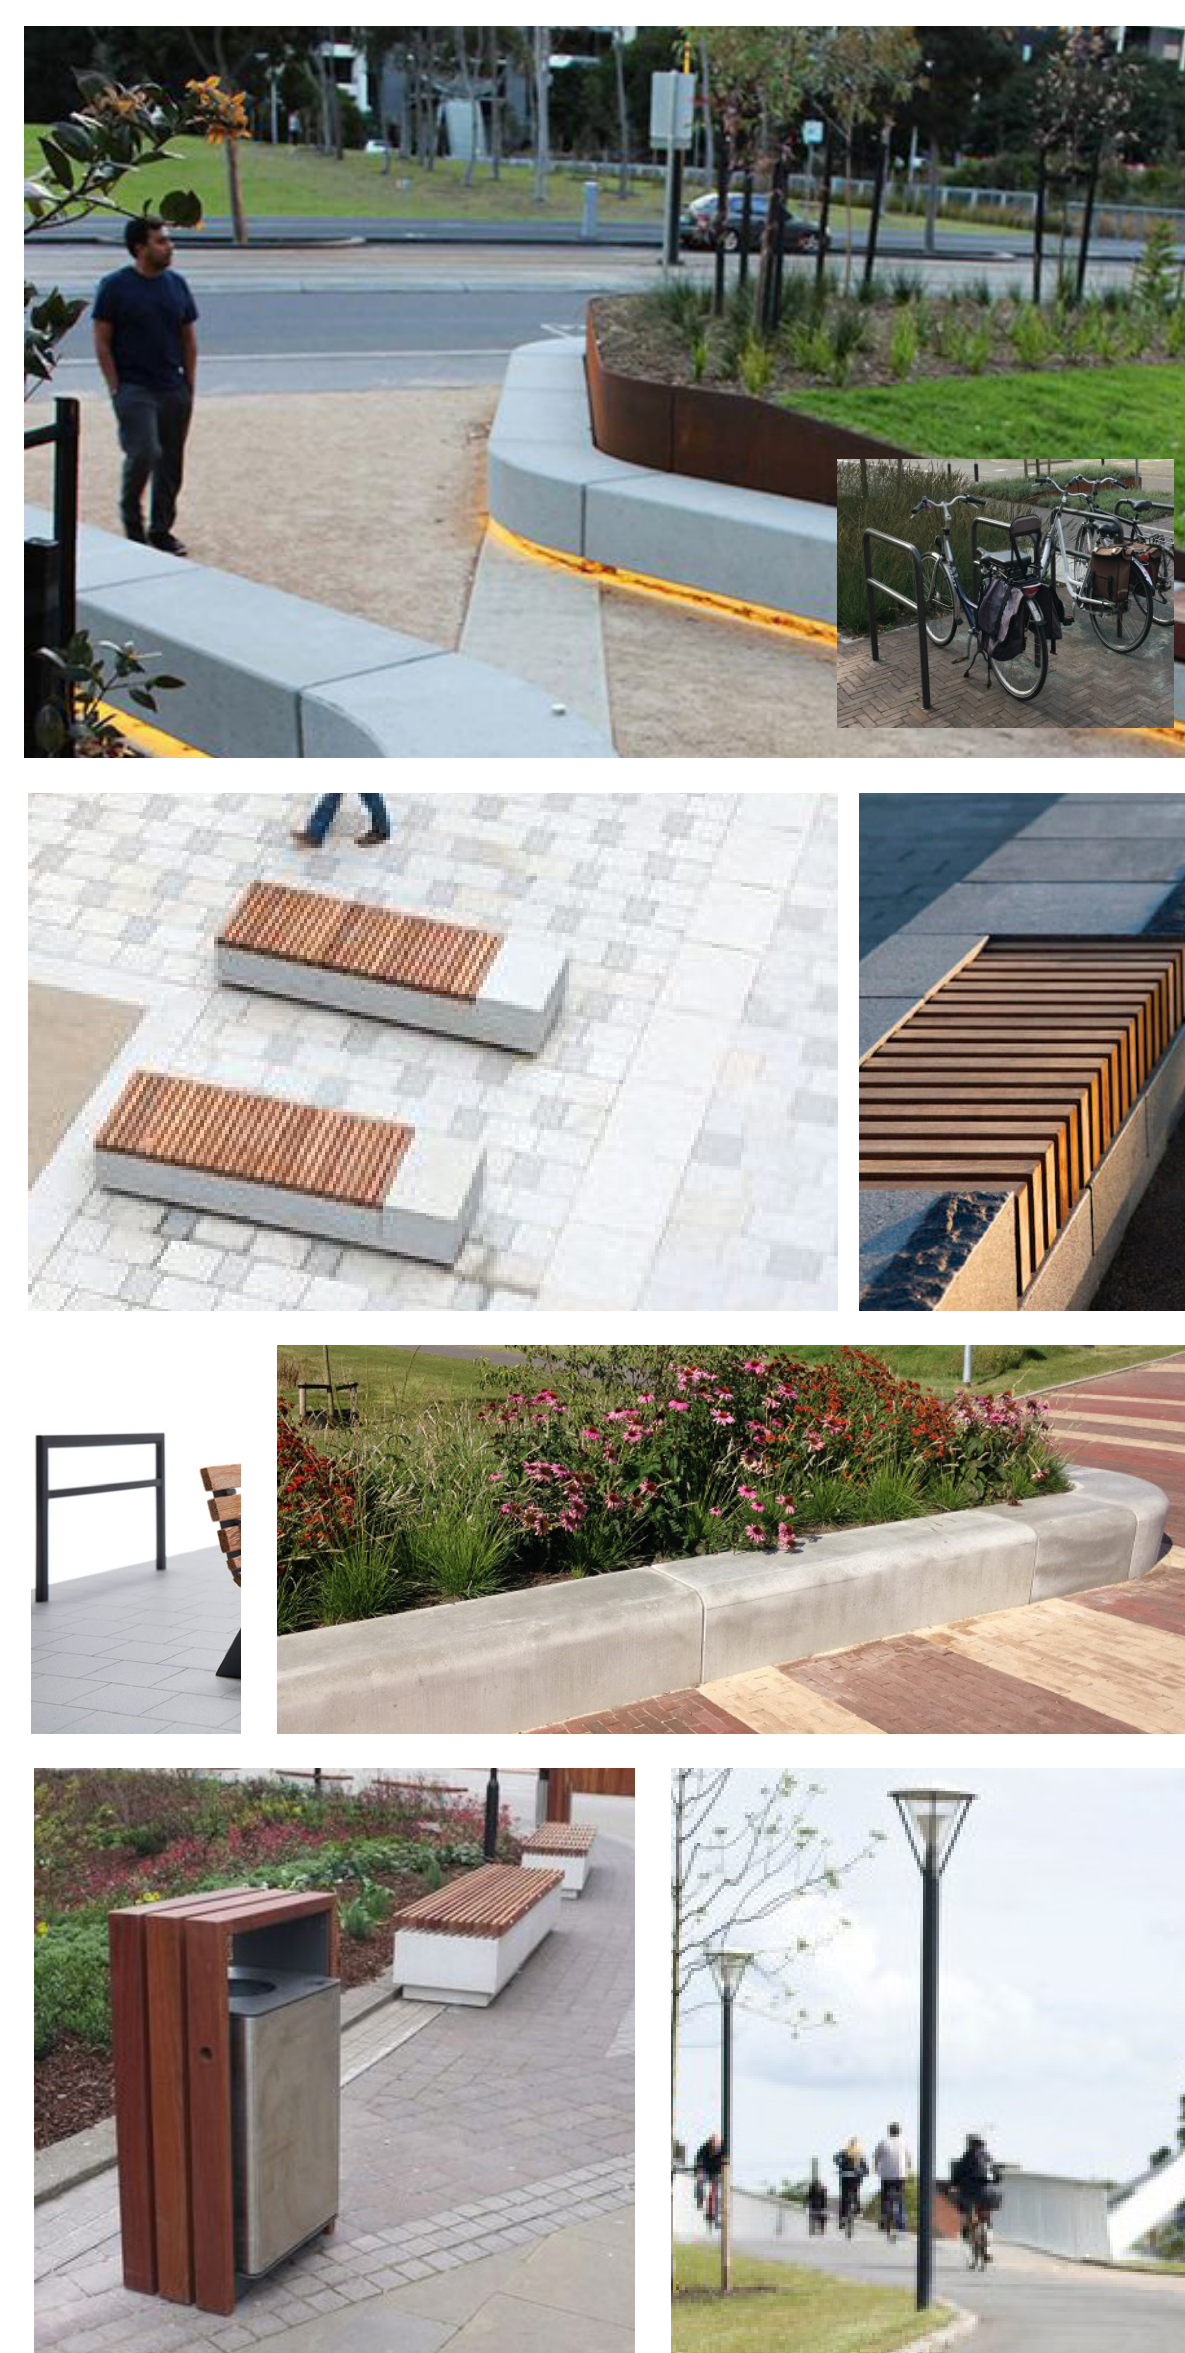

- Groen in verhoogde betonnen rand maakt plekken en bakent het plein af;
- Zitplekken en fietsenstallingen opnemen in/bij groene elementen;
- Beperk objecten op het plein;
- Bankjes in en prullenbakken hebben dezelfde uitstraling en komen overeen met de afscheidingen (beton en hout/atraciet);
- Verlichting is zuilvormig en modern (4 meter hoog), kleur paal is antraciet.

OVERSTEKEN




- Begeleiden oversteek door brede grijze band.

GEMEENTE BINNENMAAS WINKELCENTRUM EMMASTRAAT, HEINENOORD



BESTRATING

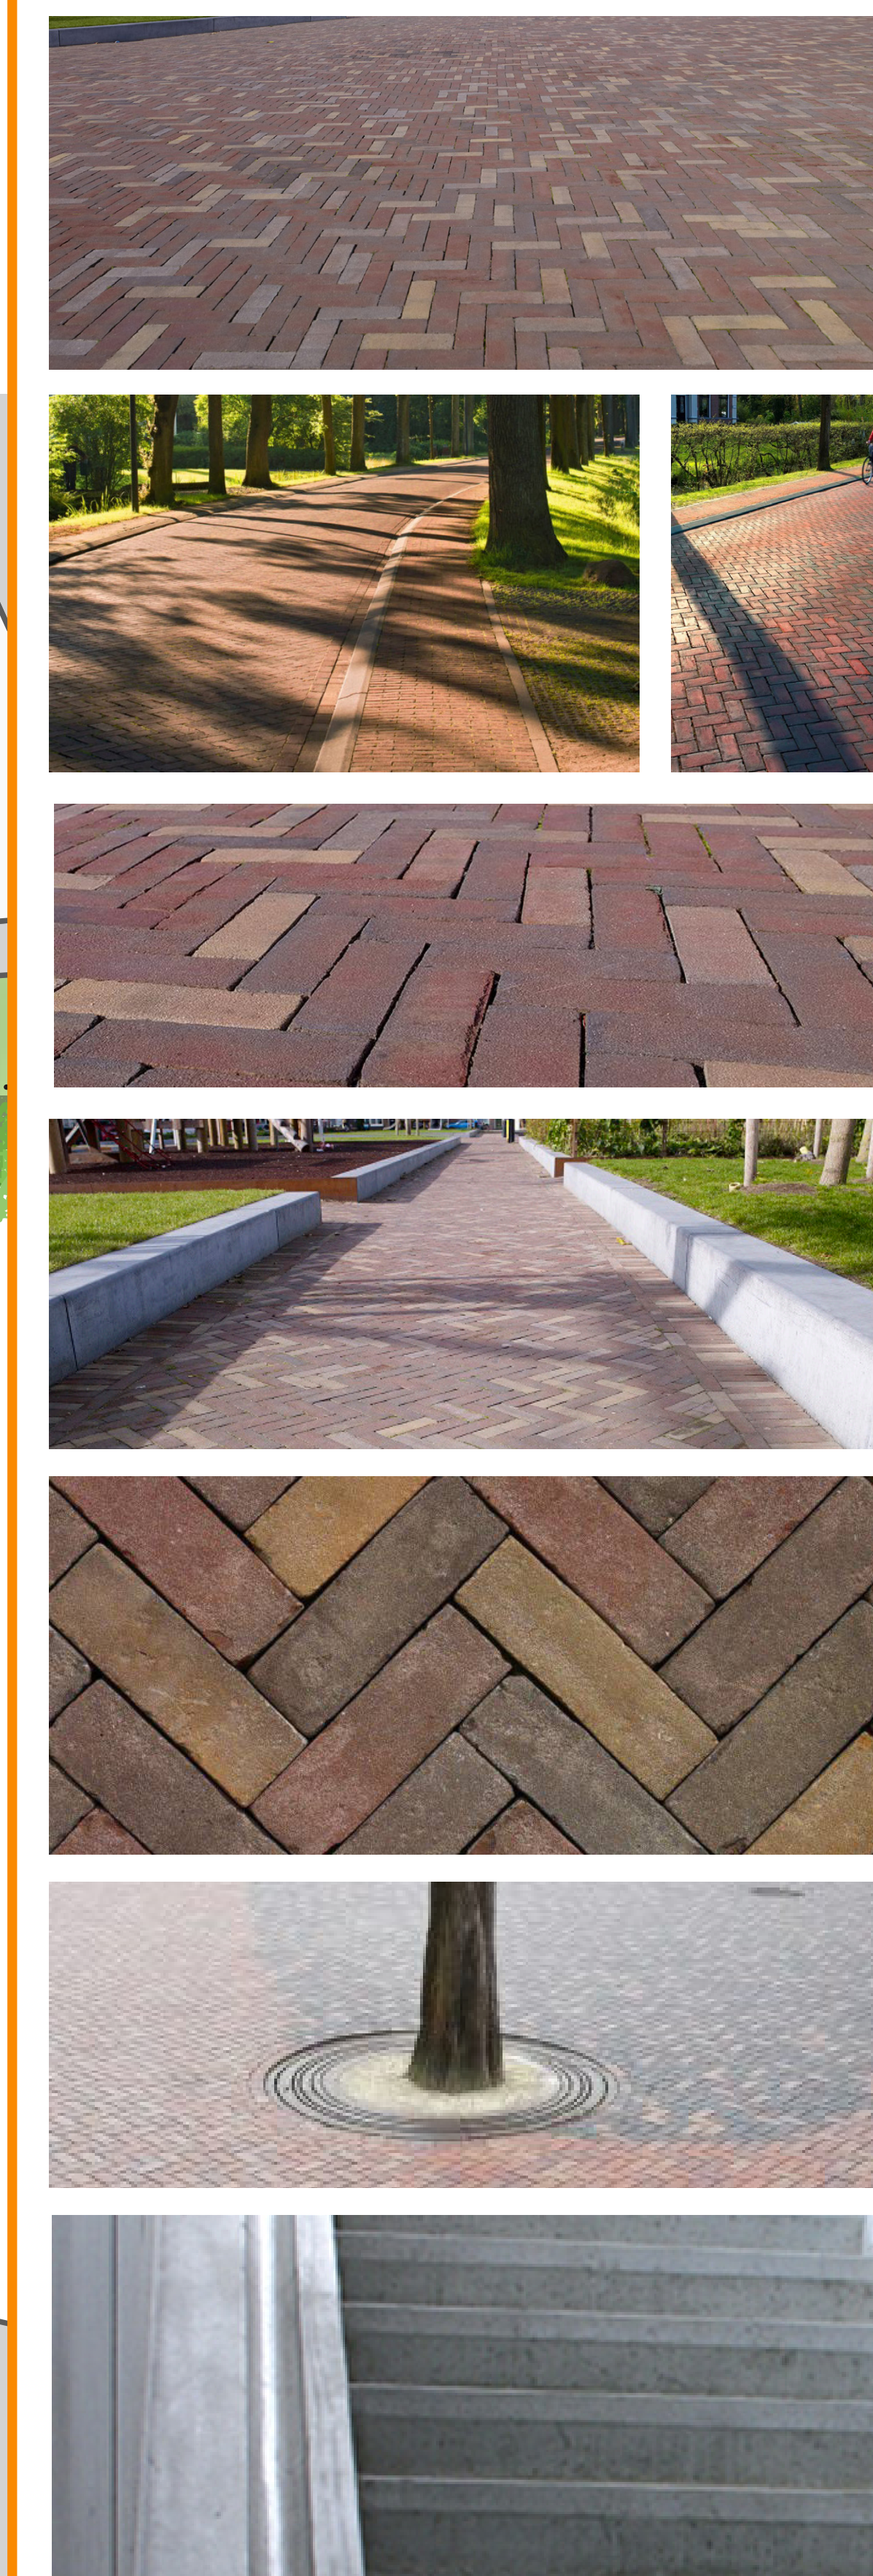

MATERIAAL EN KLEUR
Bestrating in een mix van (donker)rode gebakken links afgewisseld met een lichtere tint (bruin). Rijbaan, parkeervakken in een mix 75/25 en trottoirs in een mix van 25/75 ten behoeve van een duidelijk maar samenhangend kleurverschil. Banden in antraciet. Markering parkeervakken witte steen.

PATROON
Rijbaan (keifmaat) in keperverband, parkeervakken in elleboogverband en trottoirs in halfsteensverband. Trottoirs in smallere steen (waalmaat).

RANDEN
Molgoten aan beide zijden van de straat voor afwatering en afscheiding parkeervakken. Parkeervakken en trottoirs hebben minimaal hoogte verschil (molgoten en subtiele rijkswaterstaat band). Duidelijke overgang met banden bij entrees winkelgebied. Twee flauwe verkeersheuvels om verkeer te remmen en oversteek te faciliteren.

TRAP
Geïntegreerde oplossing voor fiets in trap. Kleurstelling van het pad verwant aan trottoir, trapdelen in beton.

GROEN



- Frisse groene kleuren;
- Enkele bomen op het plein (Ginkgo, Amberboom, Walnoot bijvoorbeeld);
- Enkele leilinden langs blinde muur van de supermarkt;
- Gebruik van lage grassen in de verhoogde bakken/randen.



GEMEENTE BINNENMAAS
WINKELCENTRUM EMMASTRAAT, HEINENOORD
inrichtingsvoorstel