
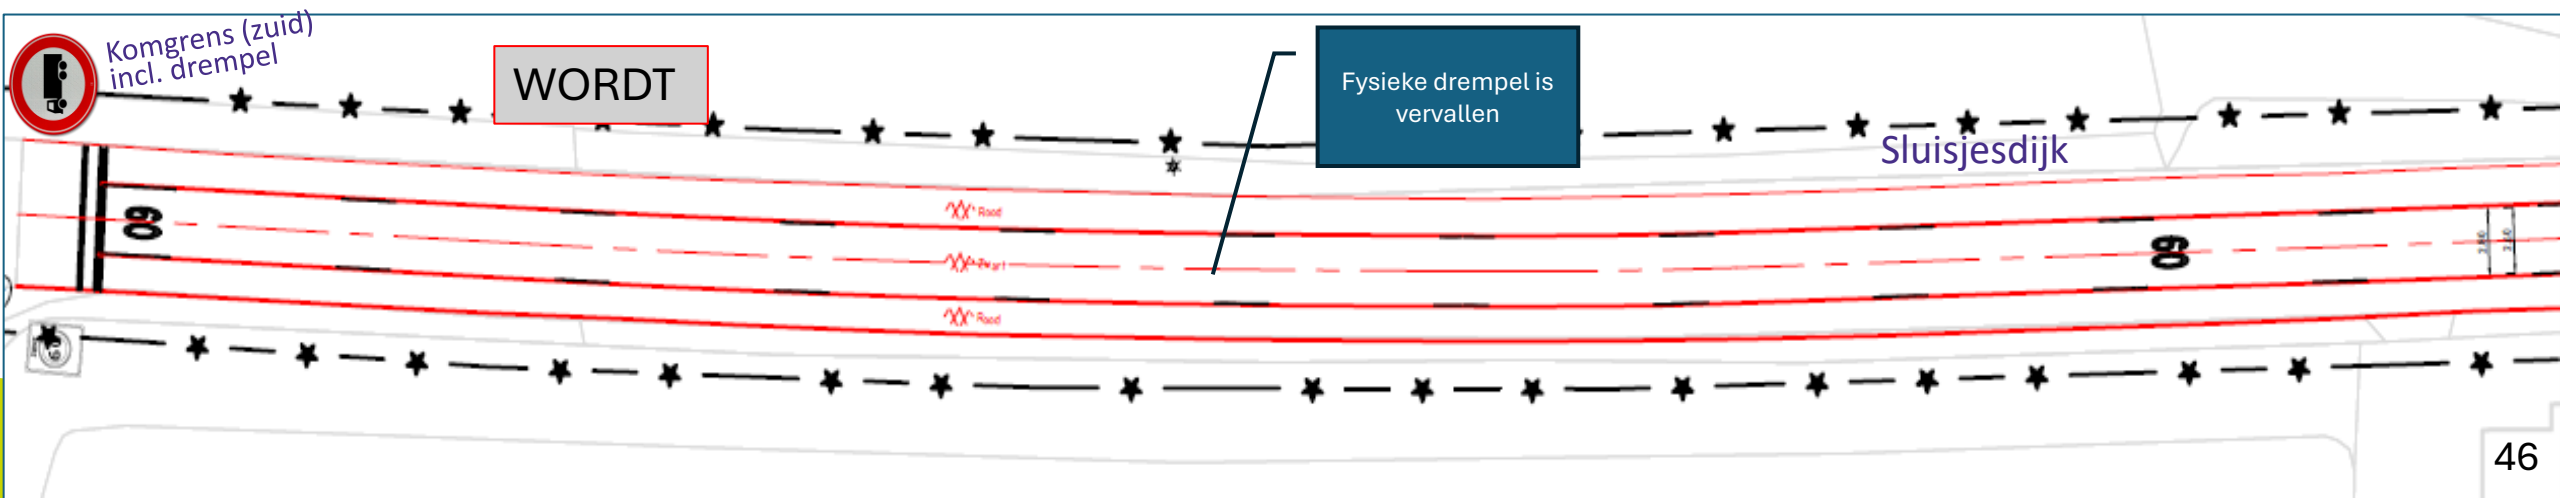



Verskil
tussen
voorlopig ontwerp (was)
en
definitief ontwerp (wordt)
voor
Sluisjesdijk-Zwartsluisje

Verkeersdrempel vervallen tussen komgrens en Sluisjesdijk 46

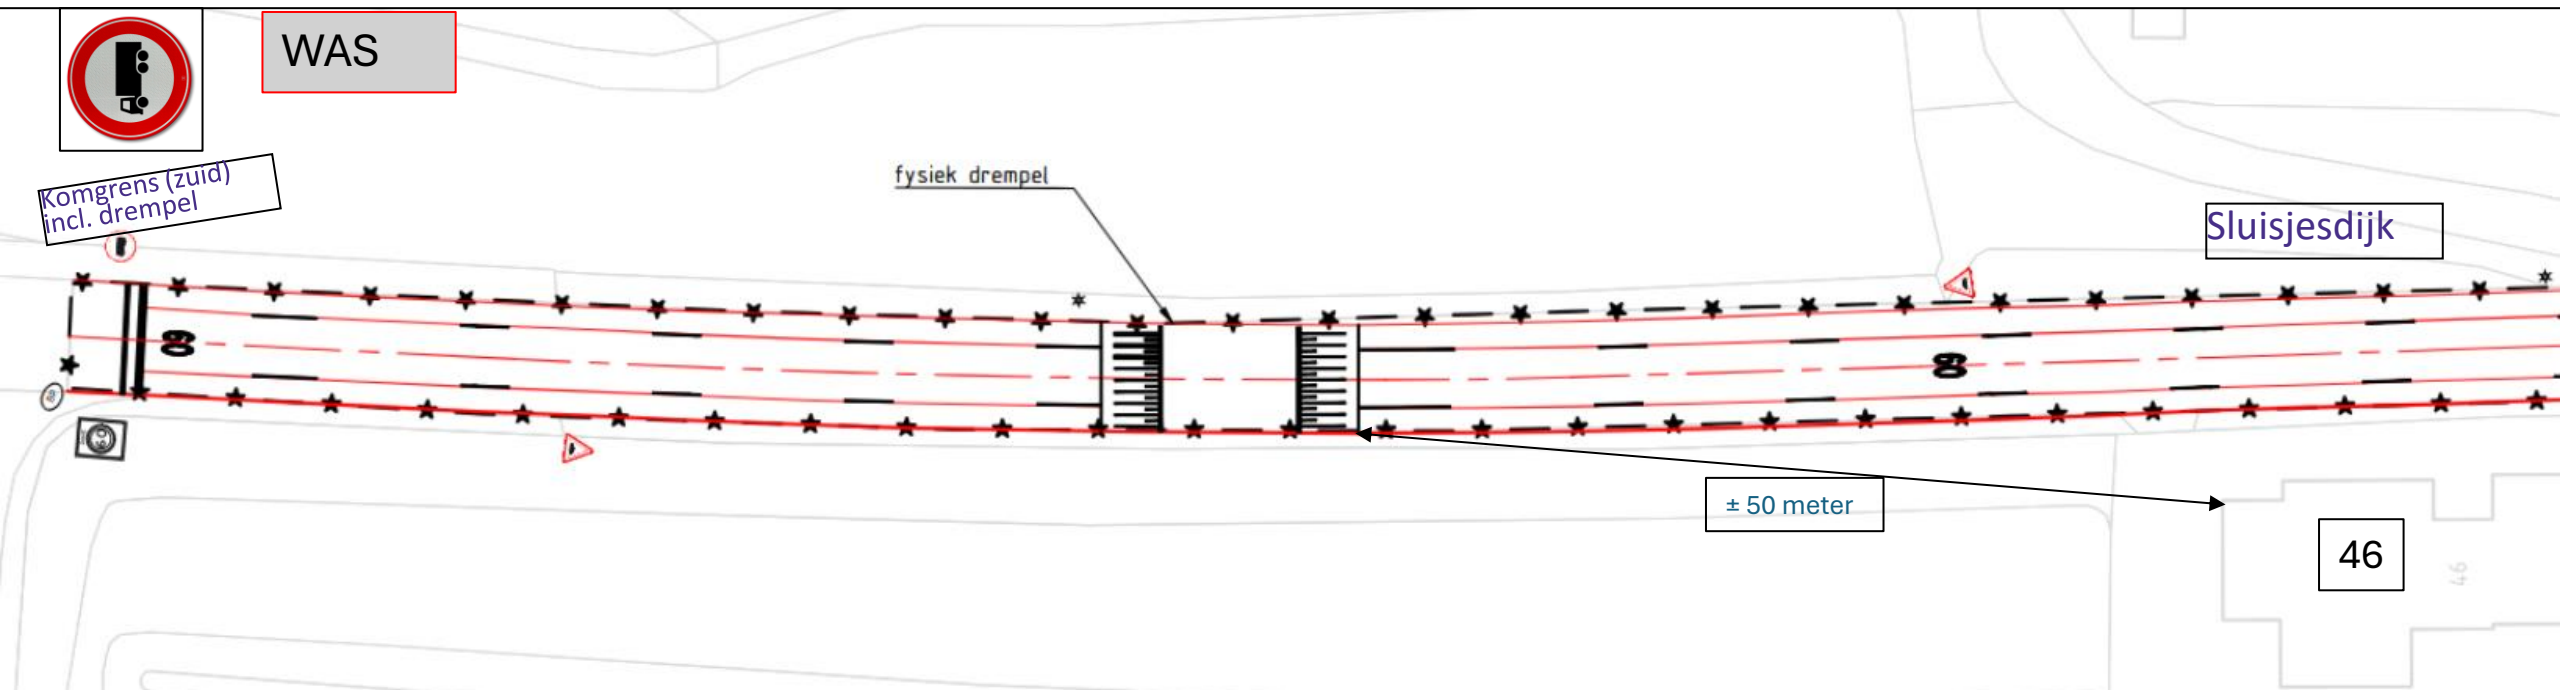


Fysieke verkeersdrempel nabij Sluisjesdijk 48

WAS

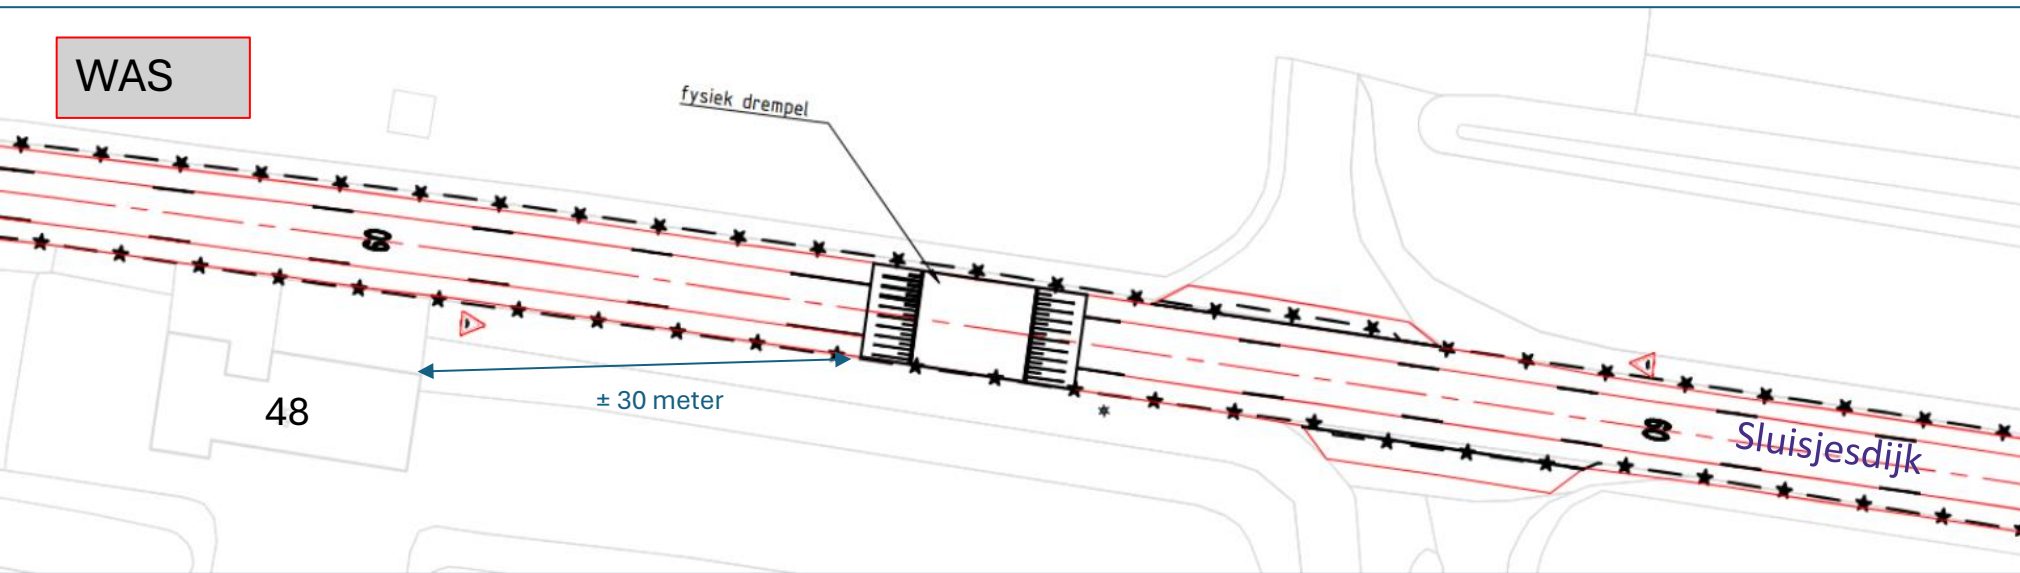


WORDT

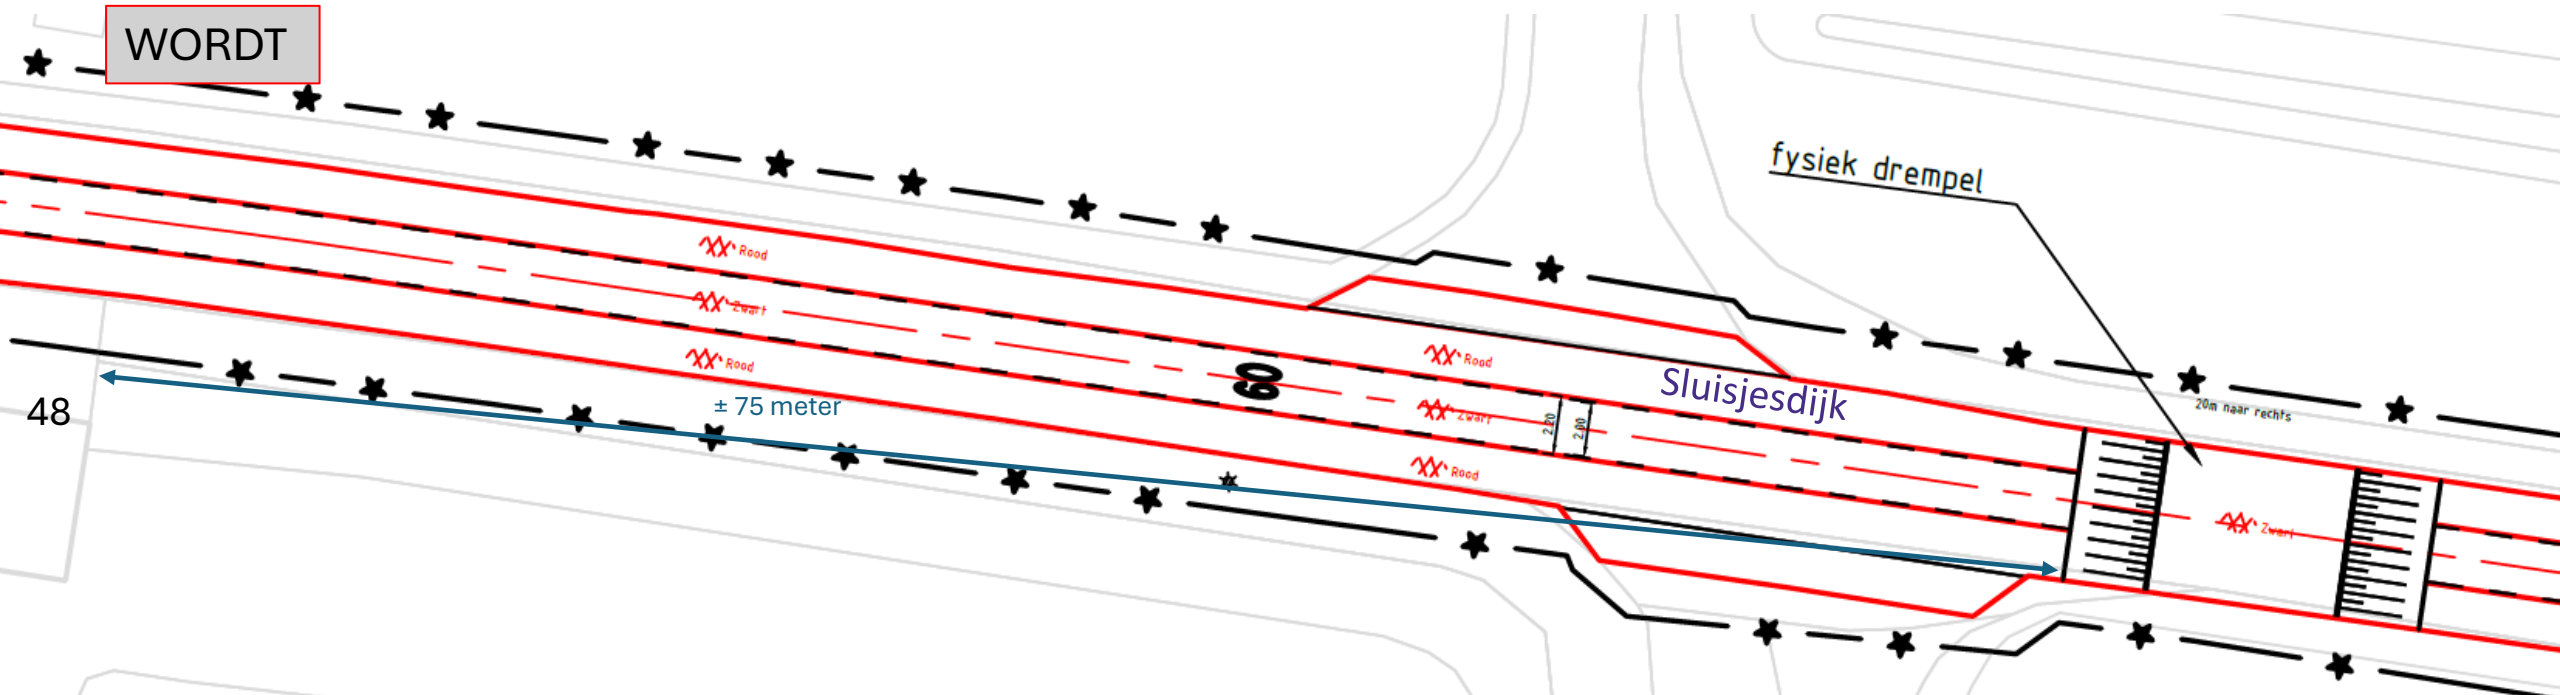


Fysieke verkeersdrempel nabij Sluisjesdijk 52 piershil

WAS

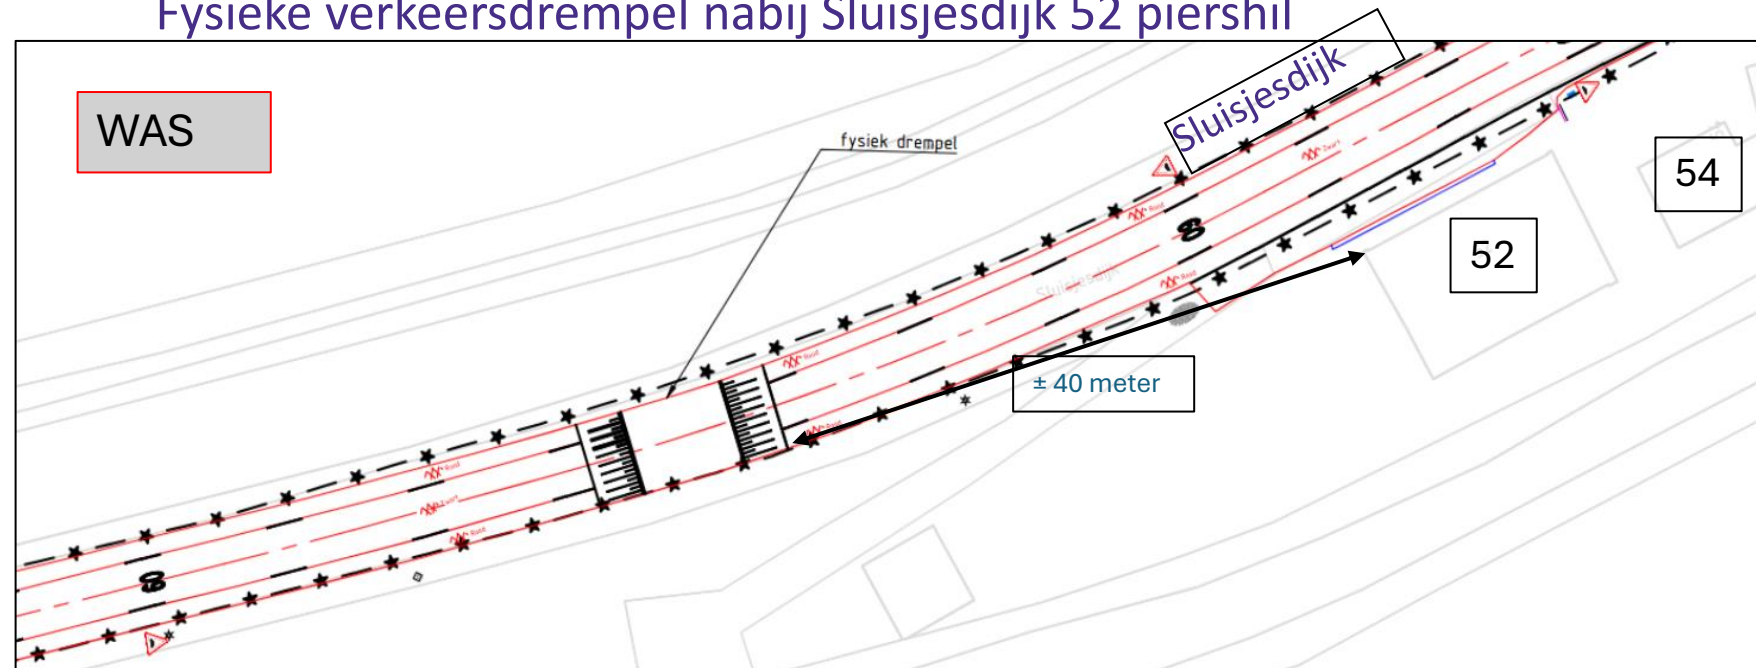


WORDT

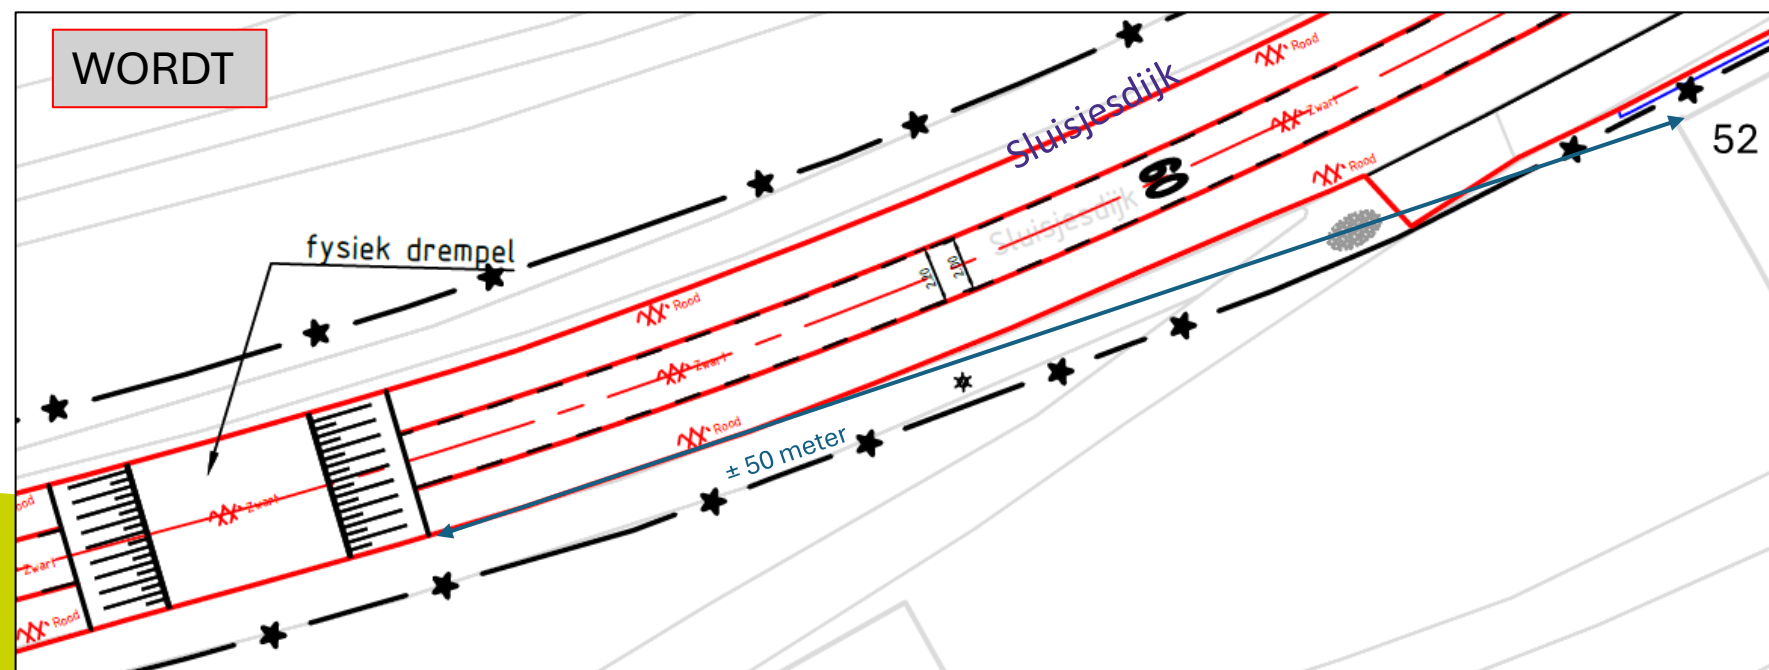


Visueel Kruispuntplateau Sluisjesdijk – Kostverlorendijk - Zwartsluisje

WAS

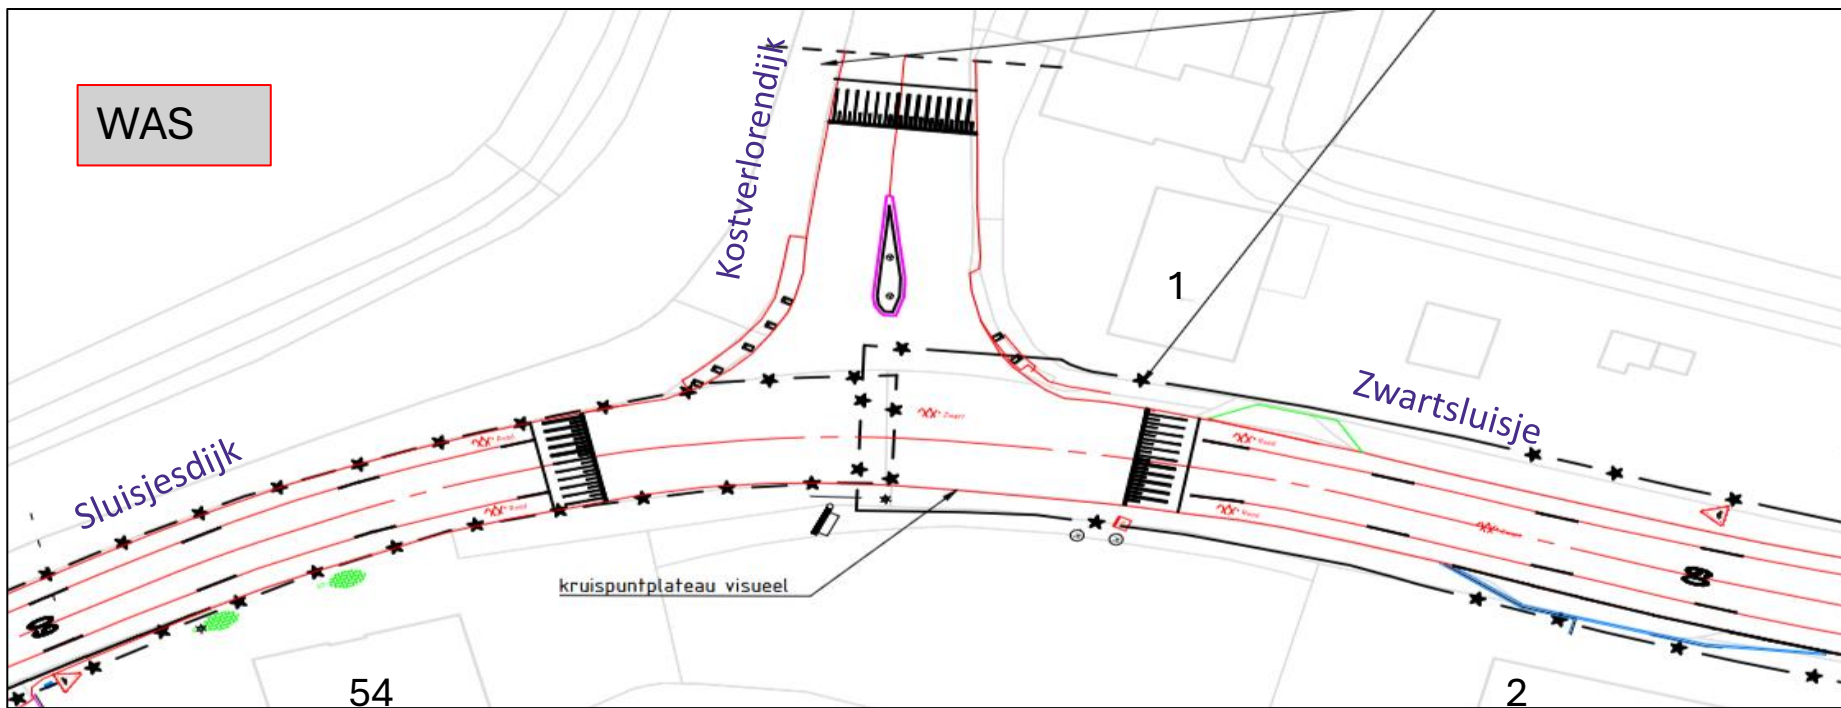

Voorrangsregeling wordt opgeheven (wordt: rechts gaat voor).


WORDT

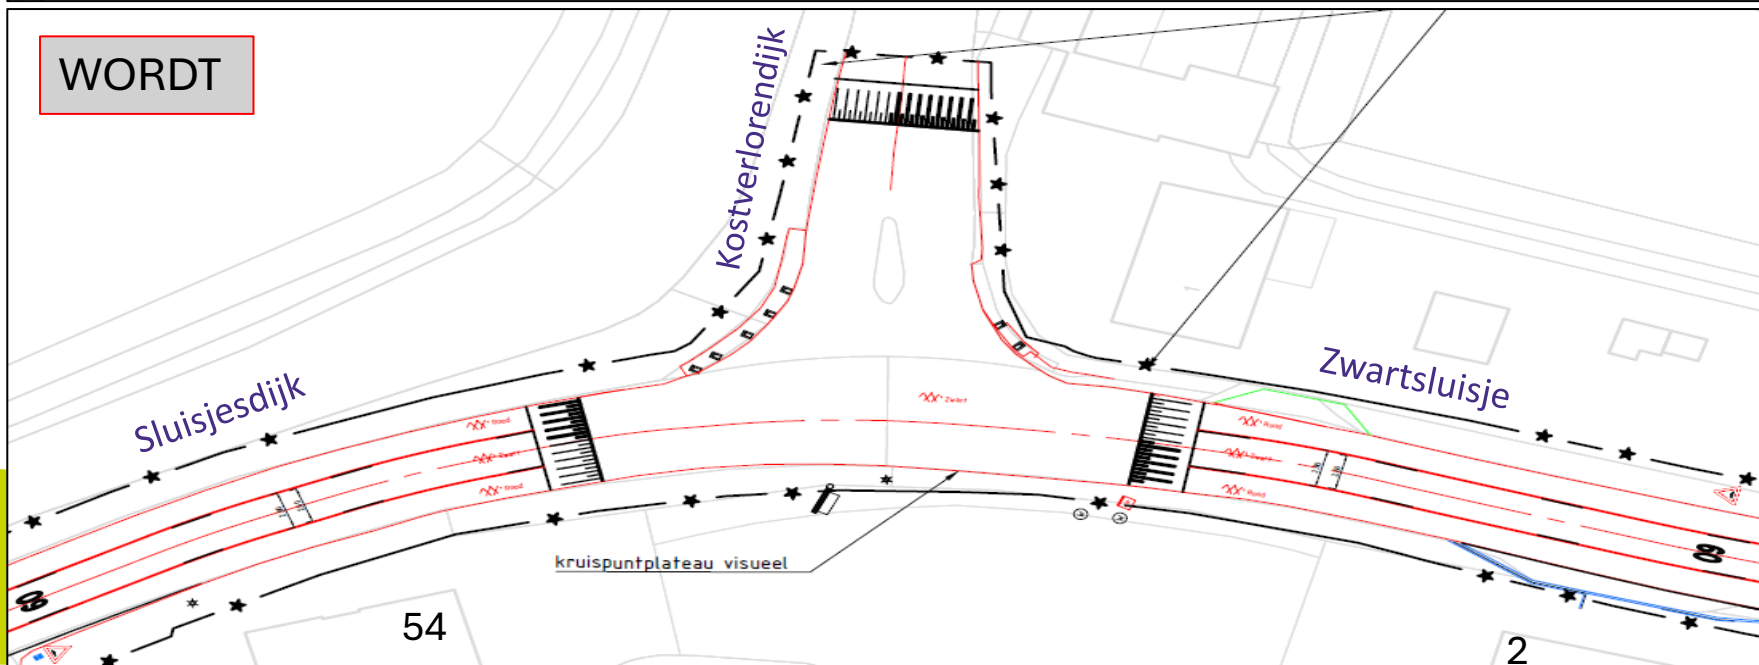


Visueel Kruispuntplateau Zwartsluisje - Dromweg

Voorrangsregeling wordt opgeheven (wordt: rechts gaat voor).

WAS

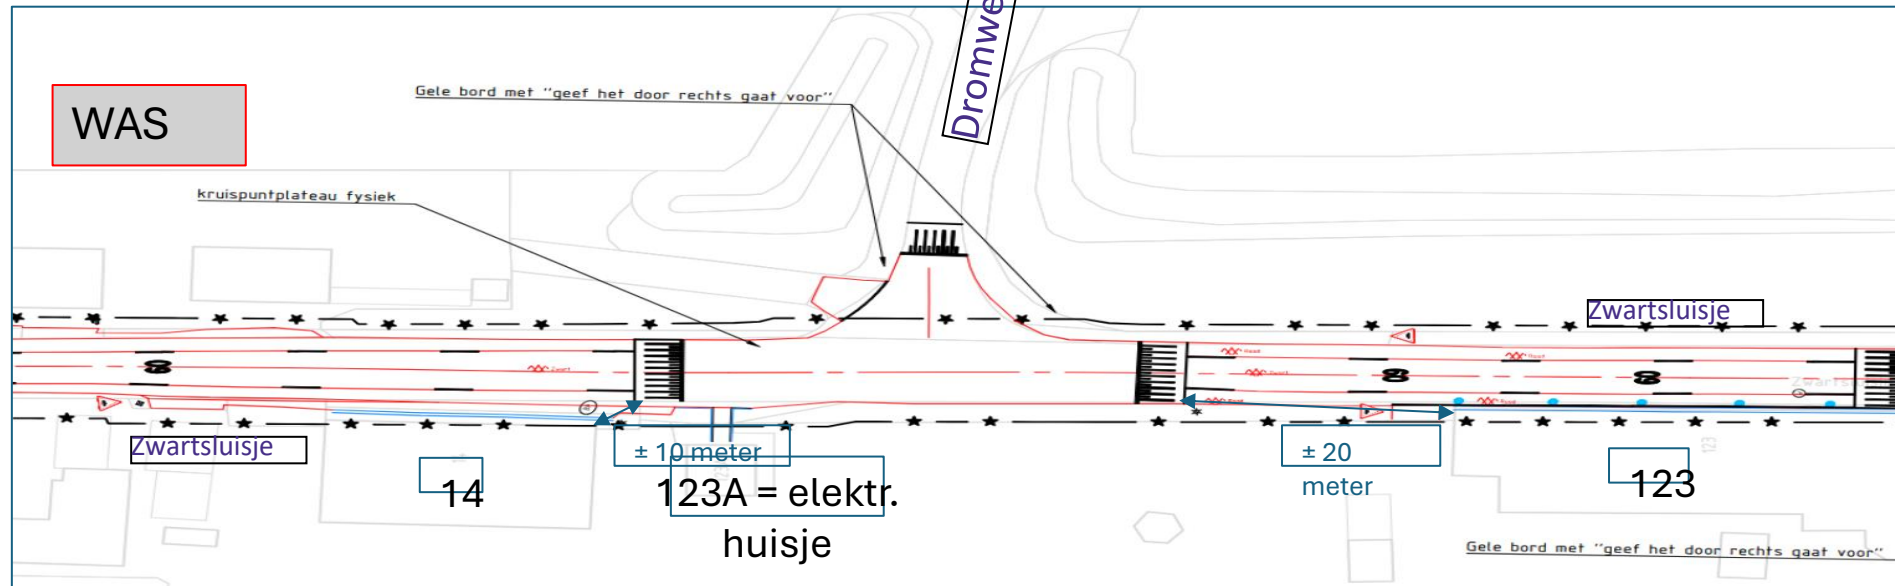


WORDT

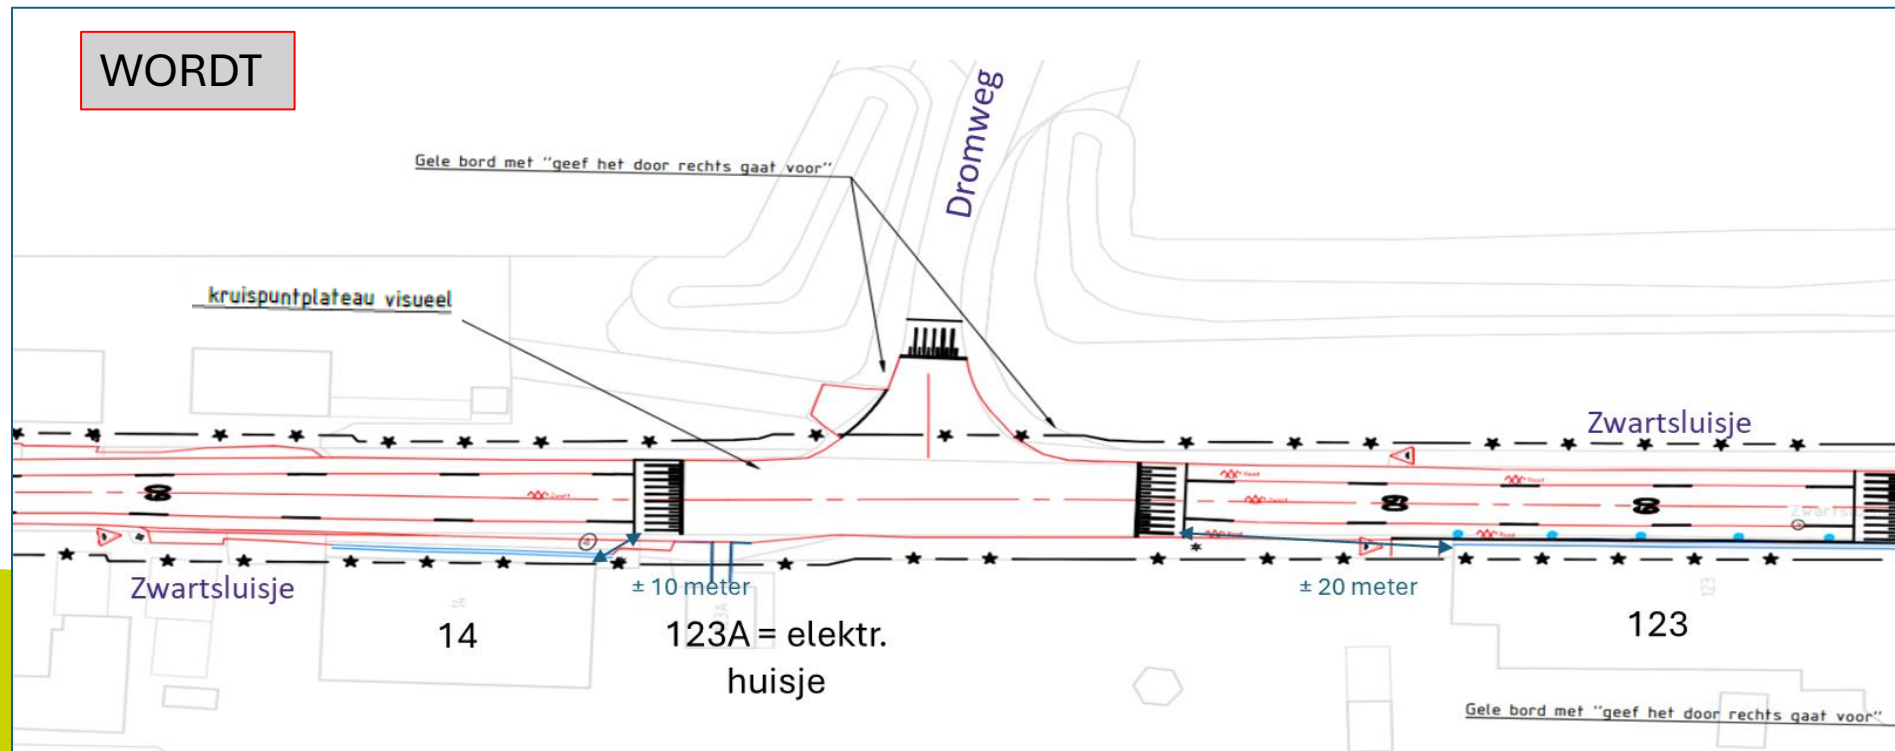


Visueel kruispuntplateau Zwartsluisje - Pinksterweg

Voorrangsregeling wordt opgeheven (wordt: rechts gaat voor).

WAS

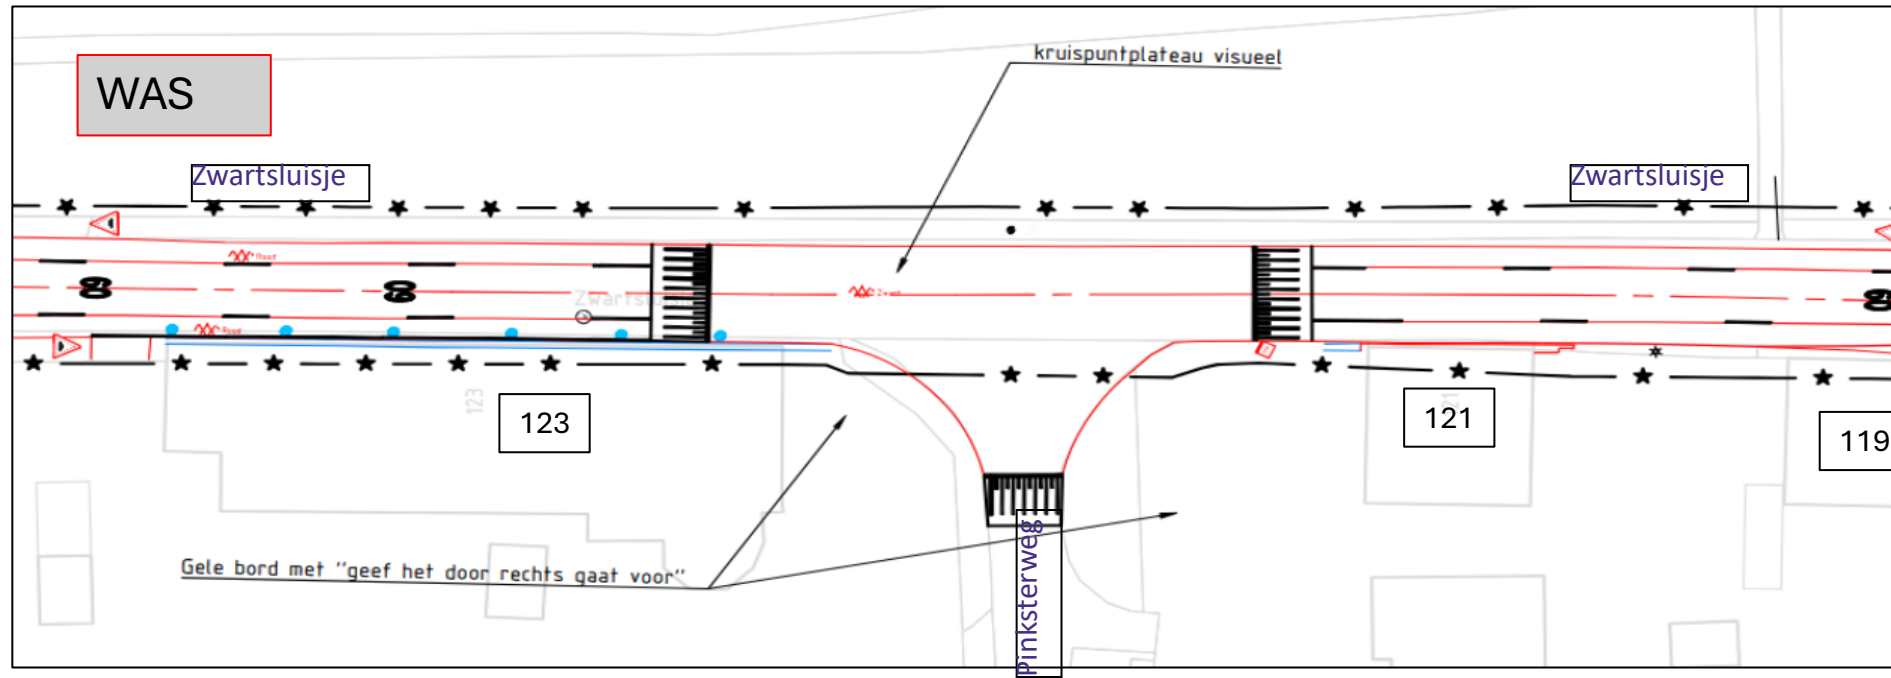


WORDT

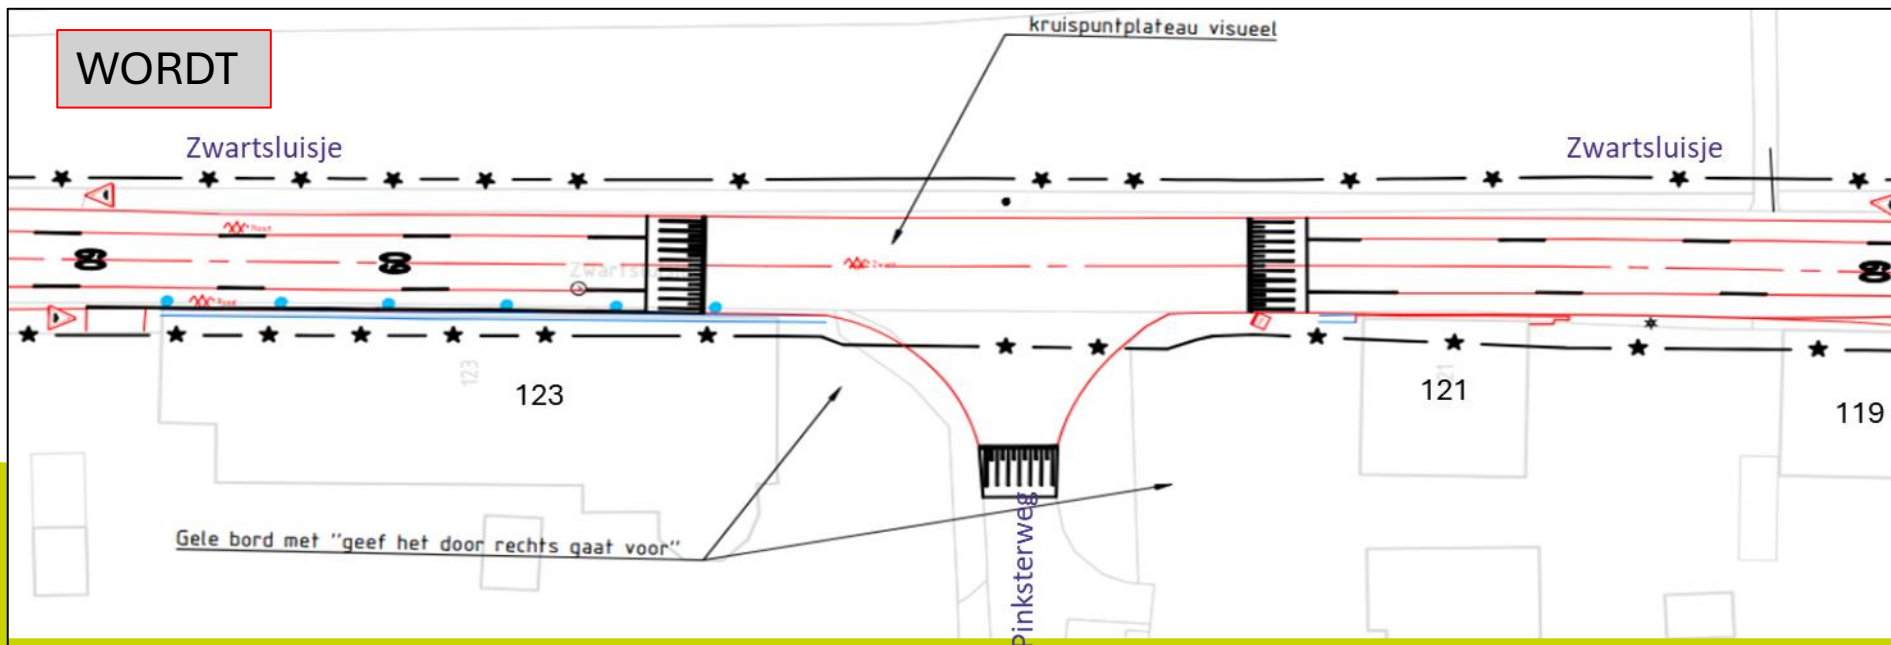


Visuele verkeersdrempel nabij Zwartsluisje 85 en 79


WAS

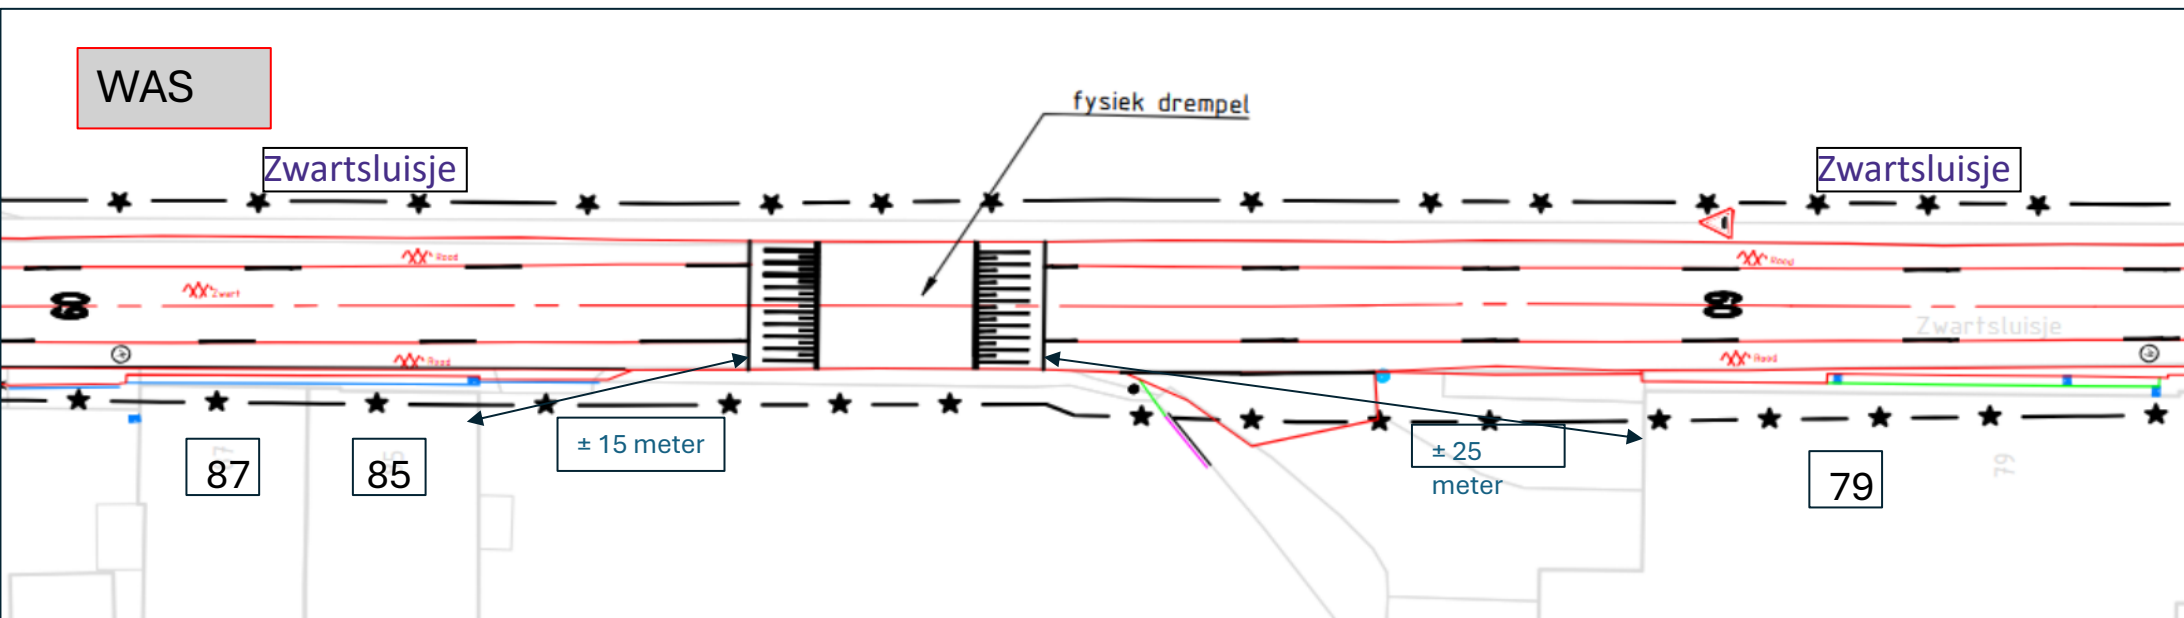


WORDT

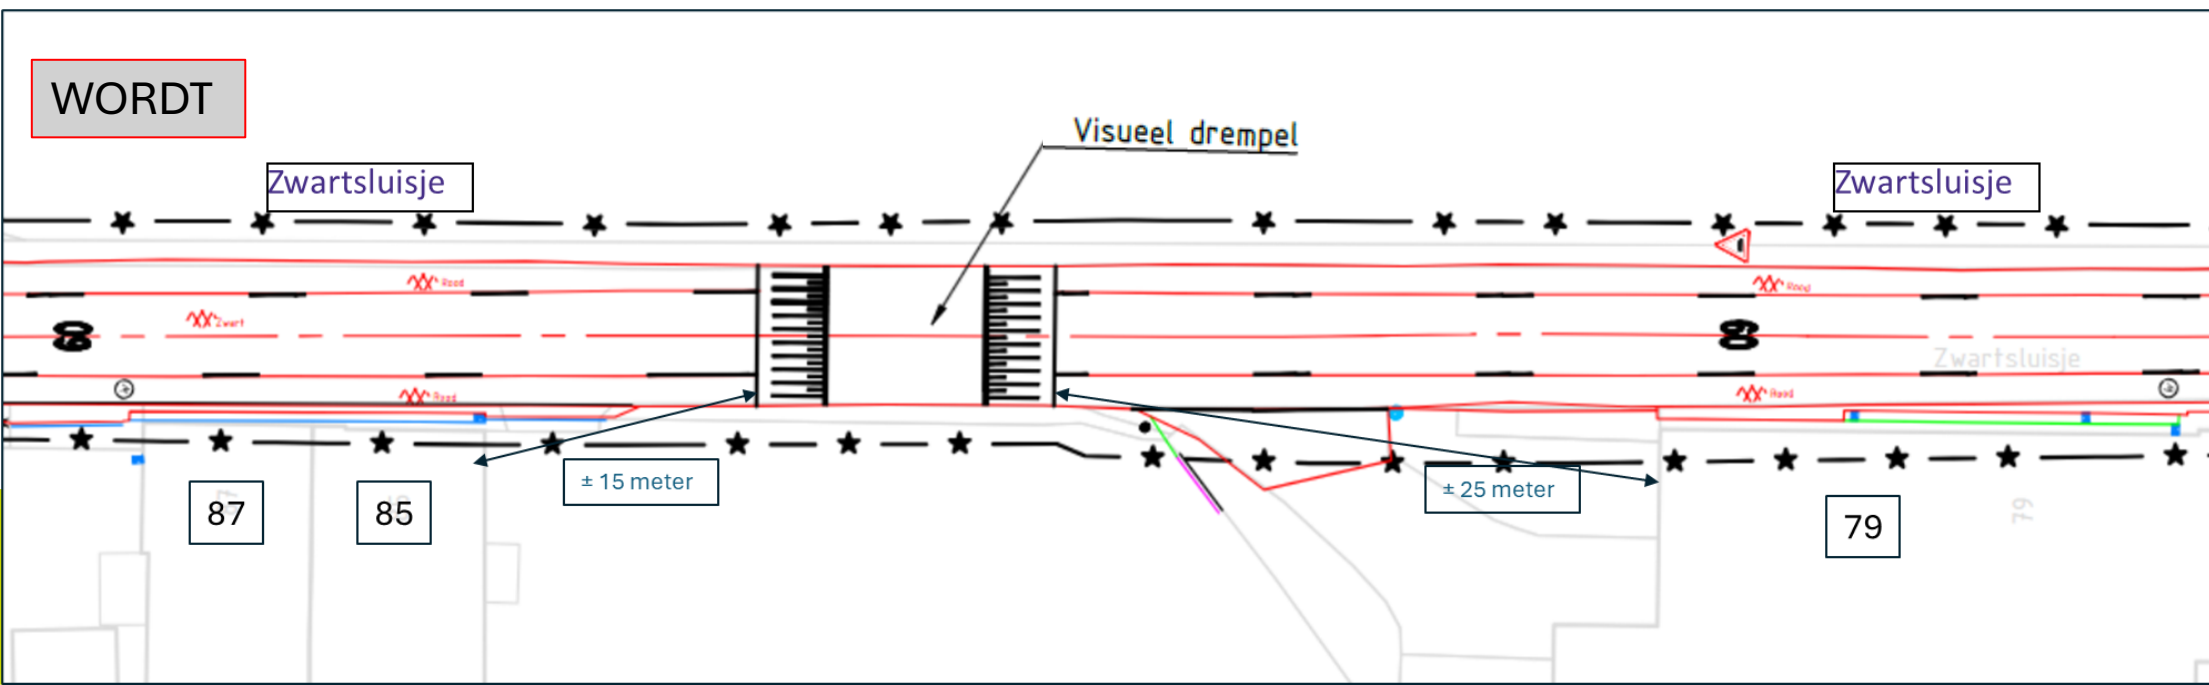


Visueel kruispuntplateau Zwartsluisje – Sluisjesweg

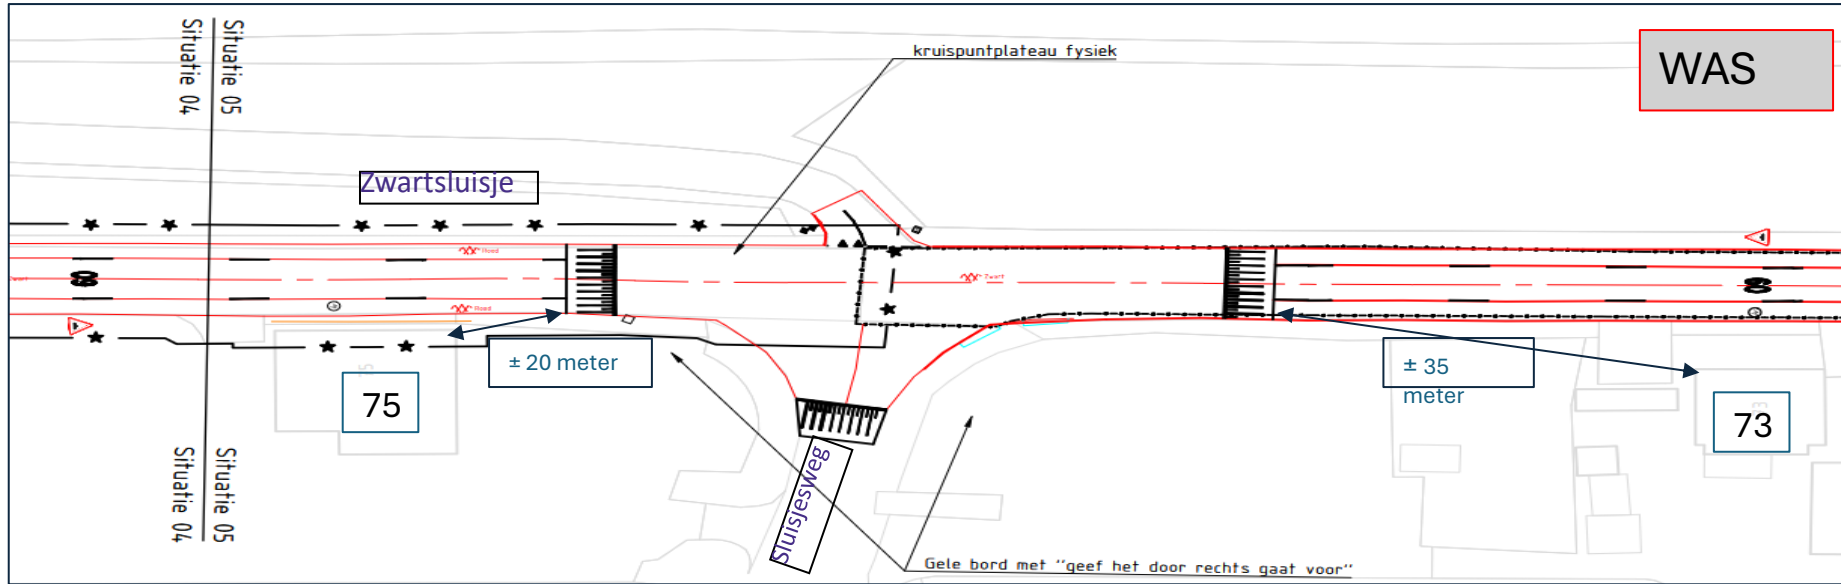



Vorrangsregeling
wordt opgeheven
(wordt: rechts gaat
voor).

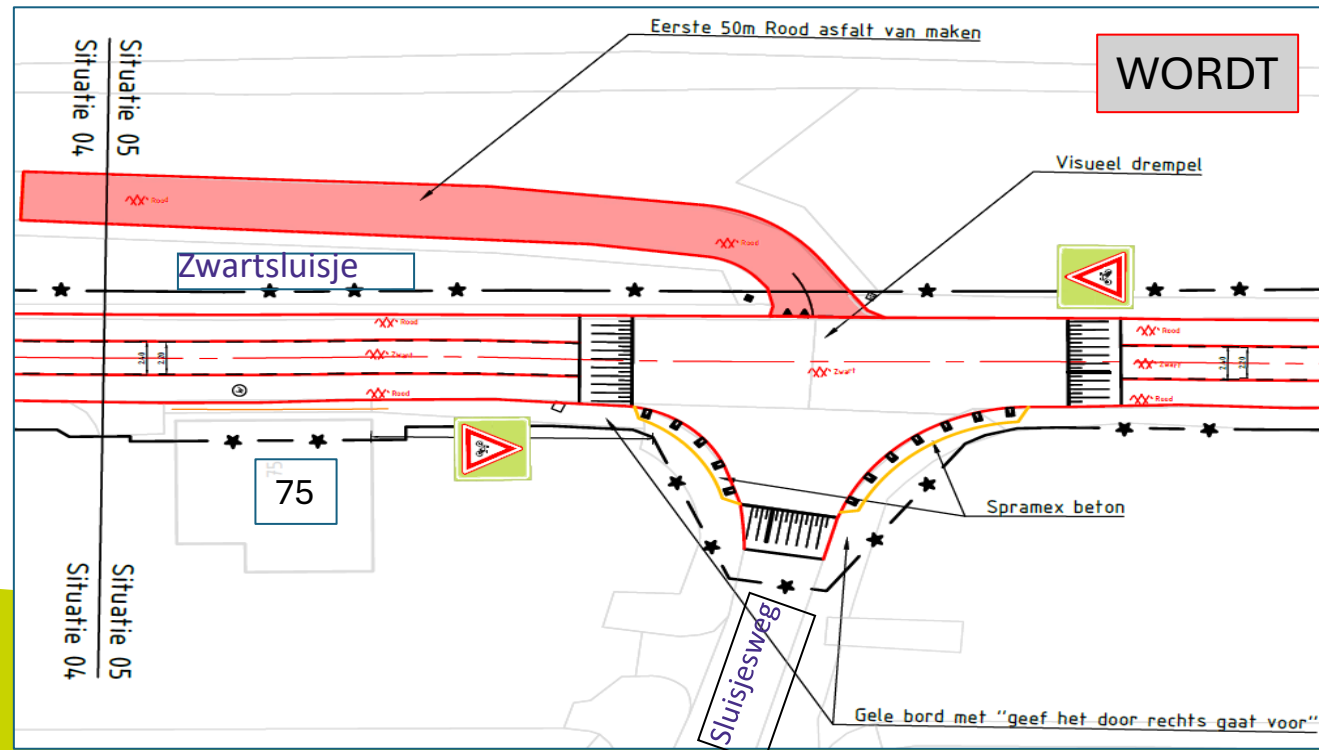

Fysieke verkeersdrempel nabij Zwartsluisje 63 en 65

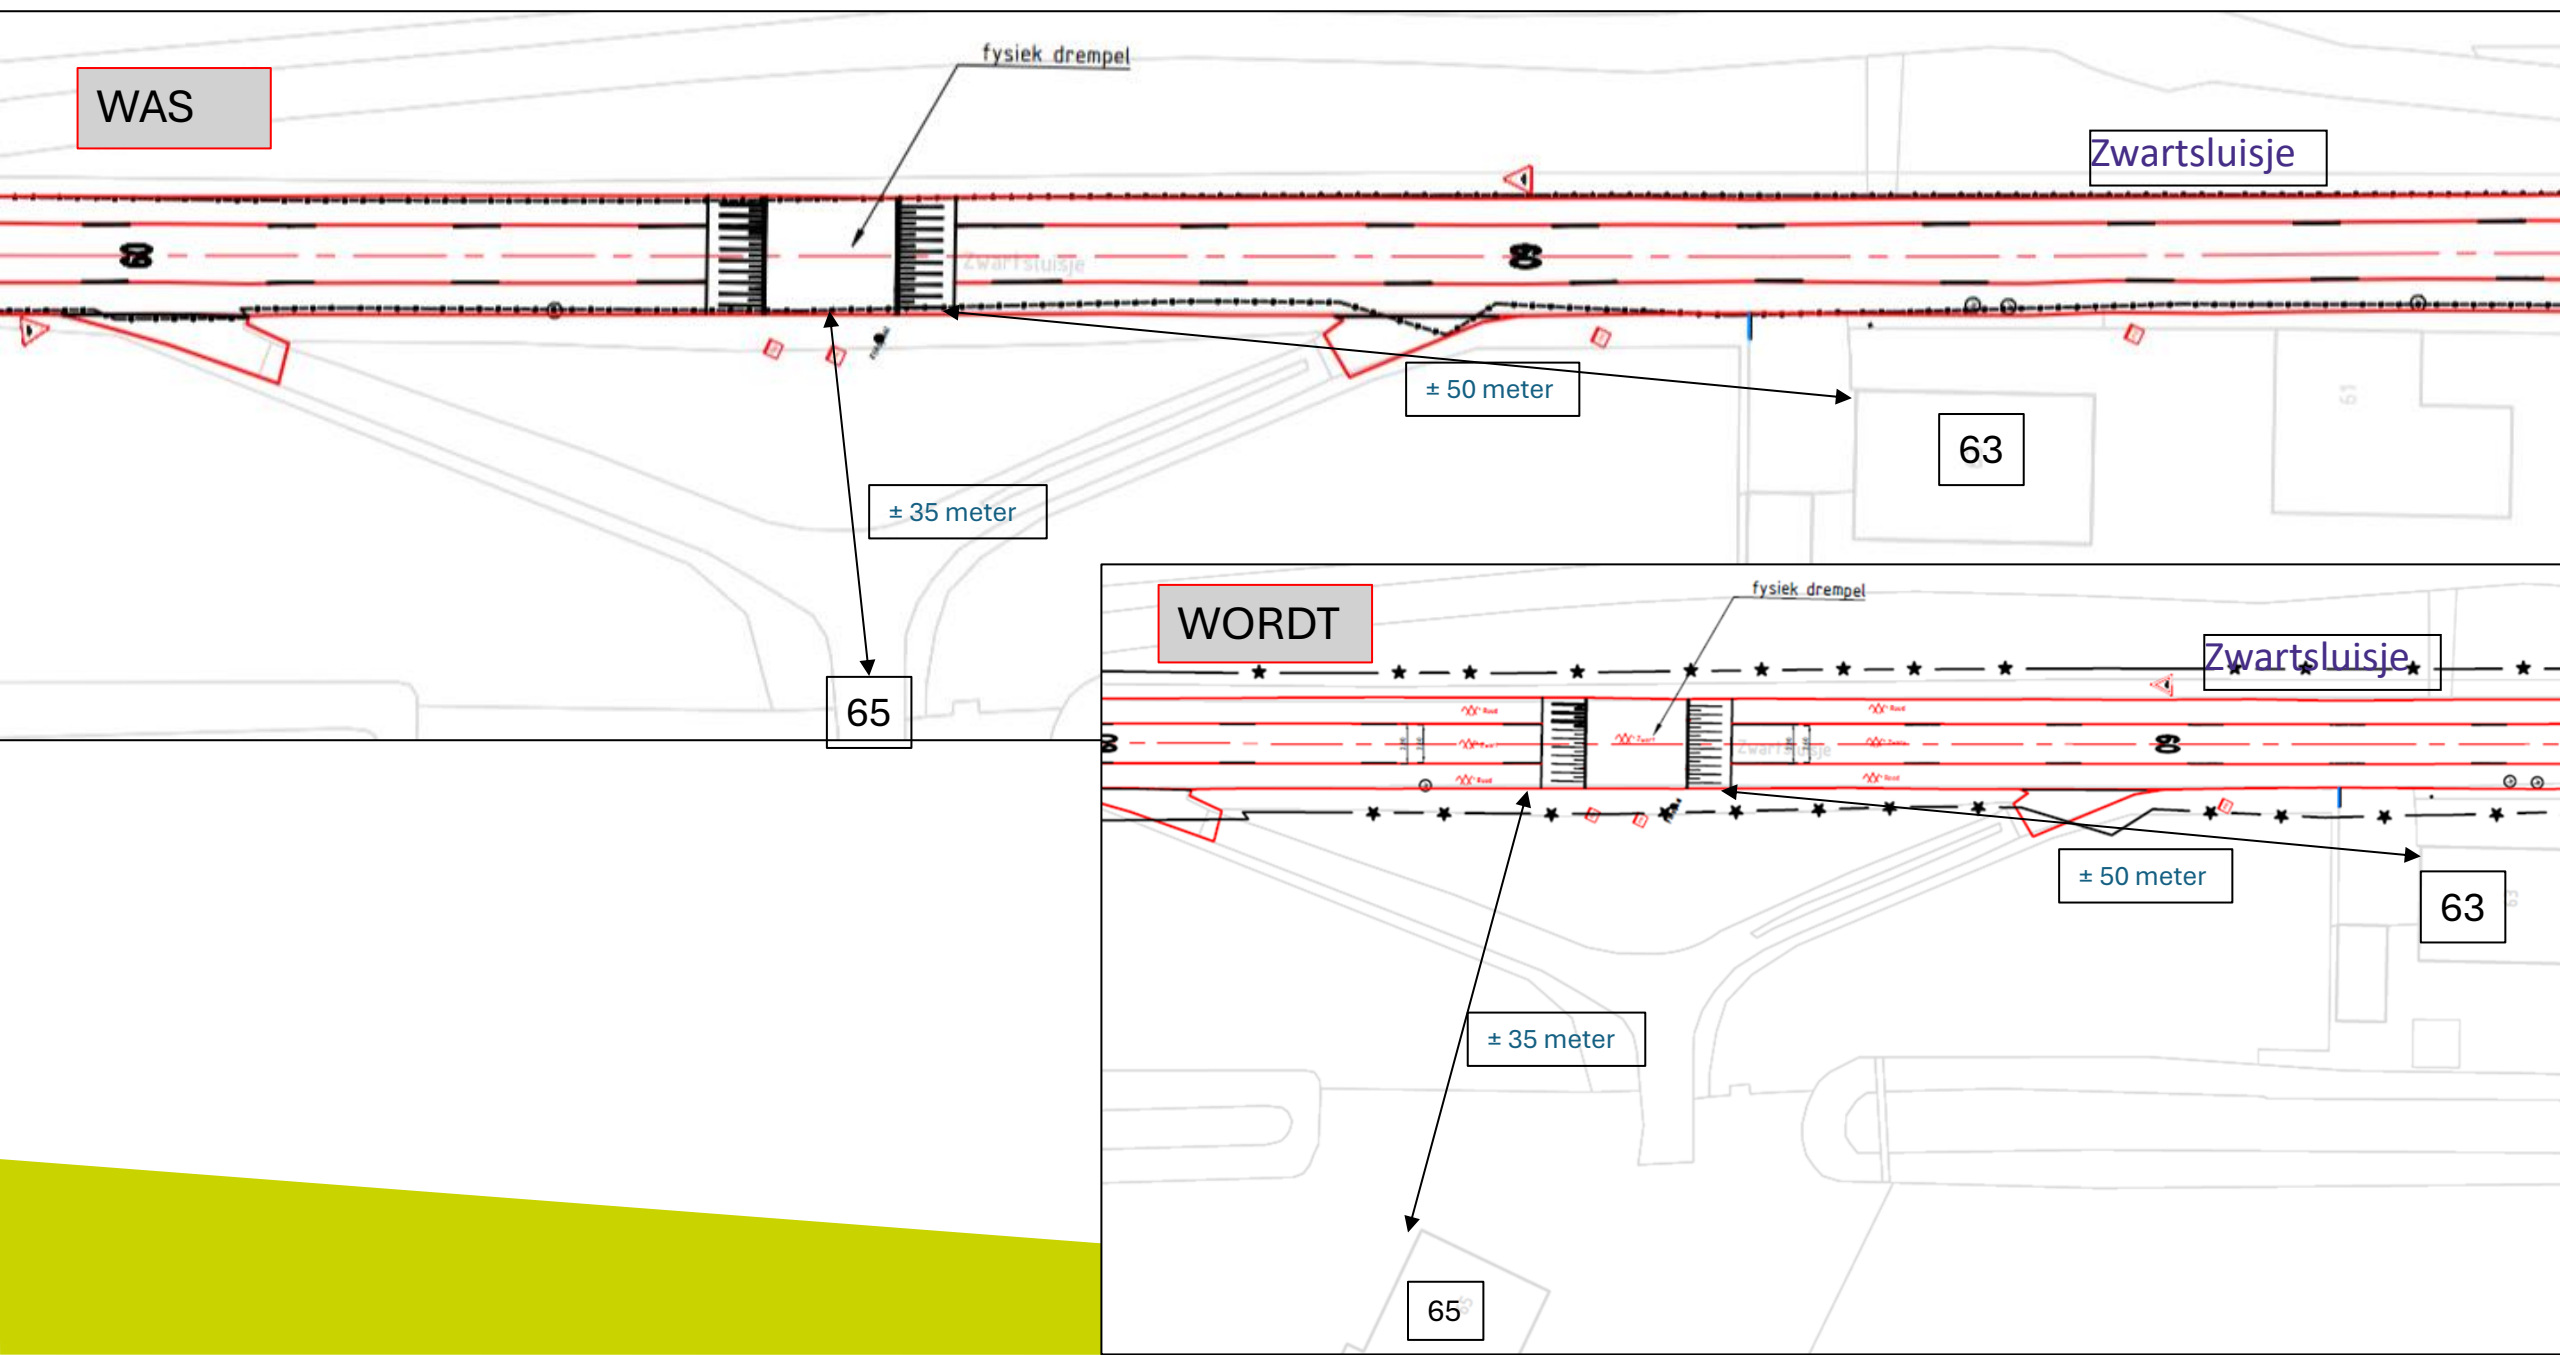


Fysieke verkeersdrempel nabij Zwartsluisje 35B en 37

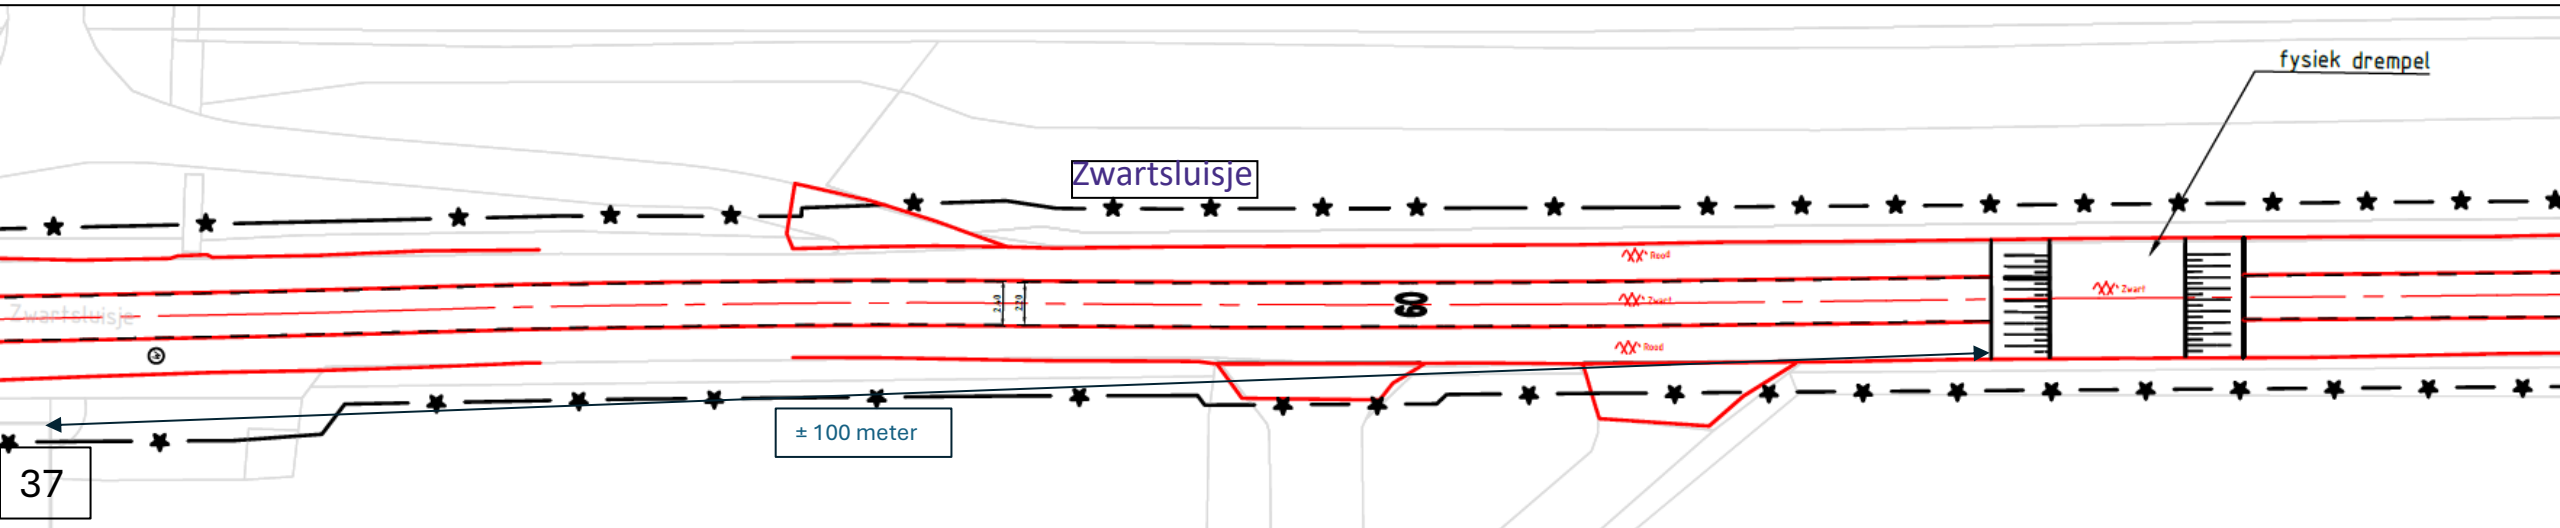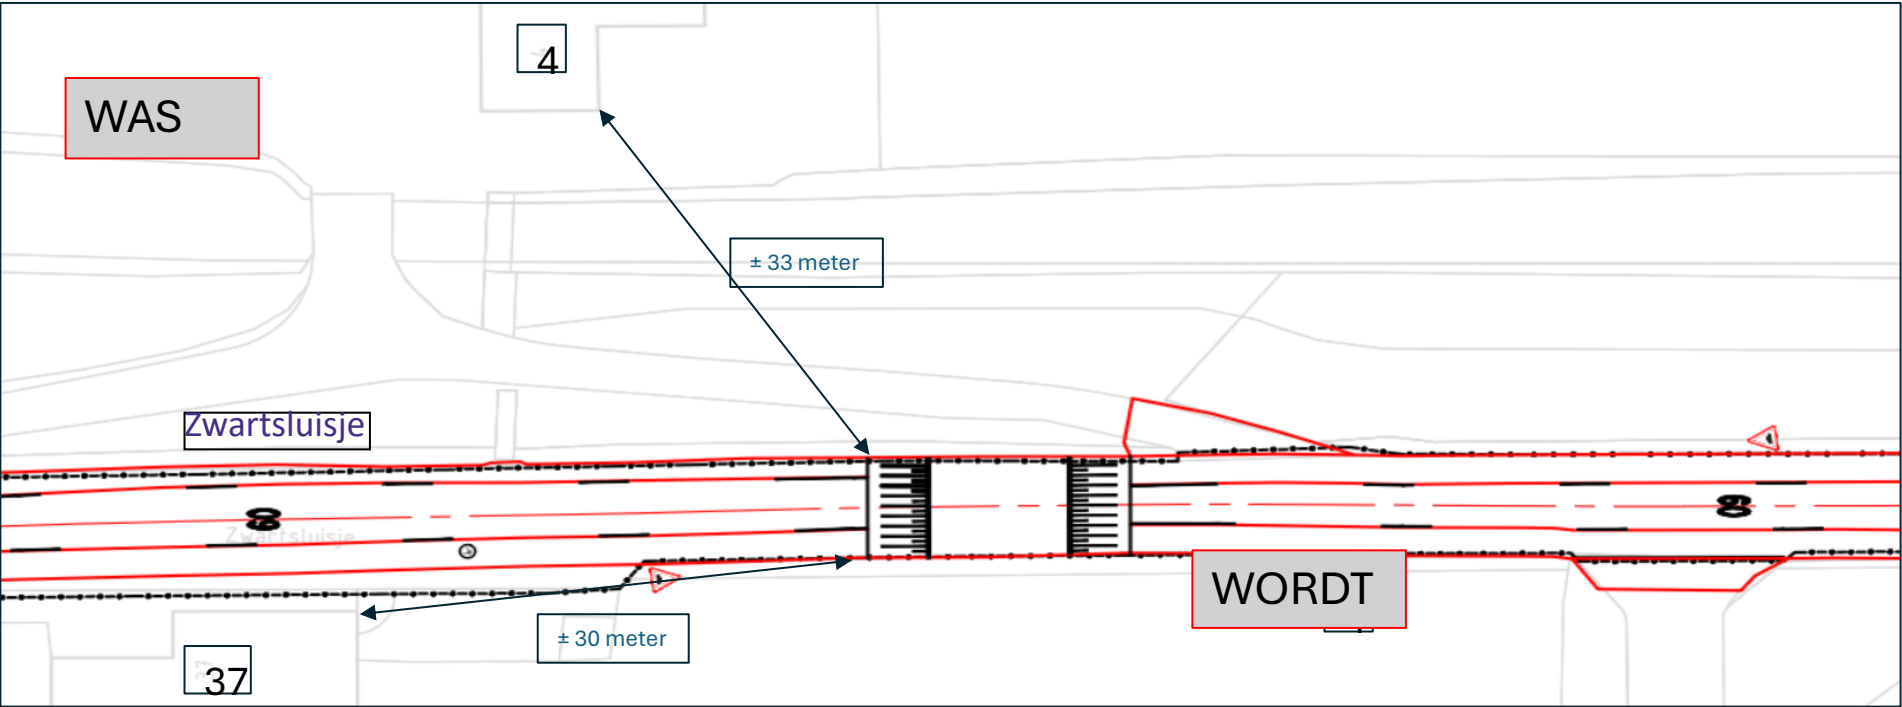


Fysiek Kruispuntplateau Zwartsluisje – Hogeweg

WAS

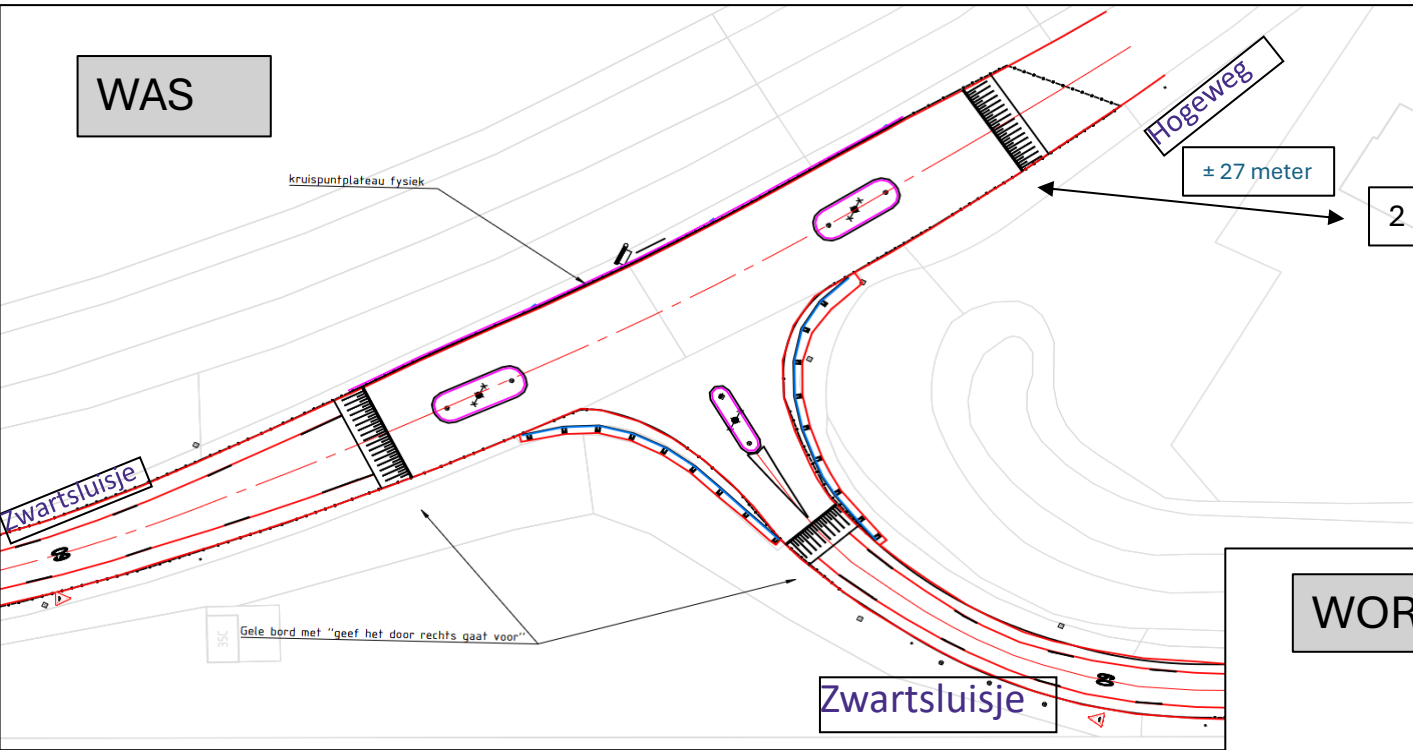


Kruispunt wordt verkleind.
Vorrangsregeling wordt
opgeheven (wordt: rechts gaat
voor).


WORDT

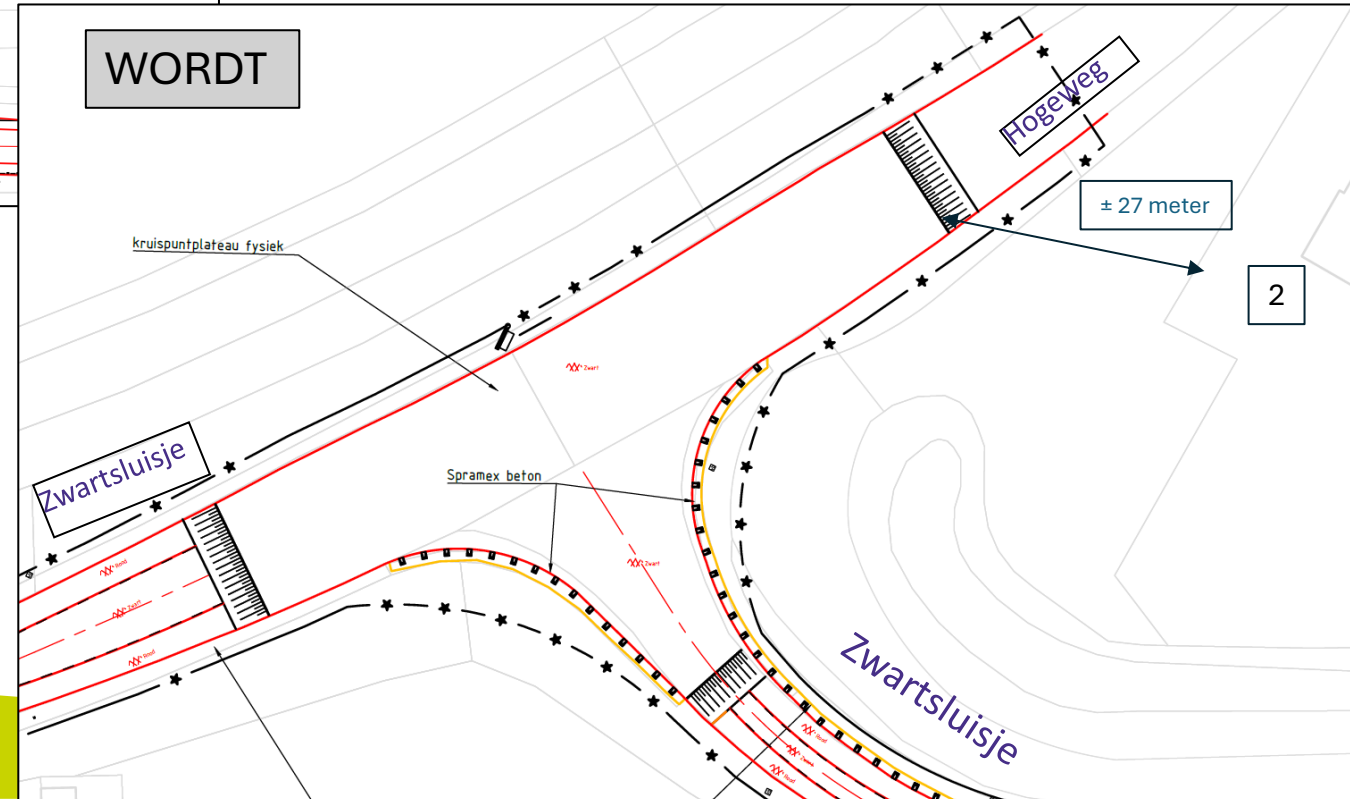


Visueel kruispuntplateau Zwartsluisje – Lange

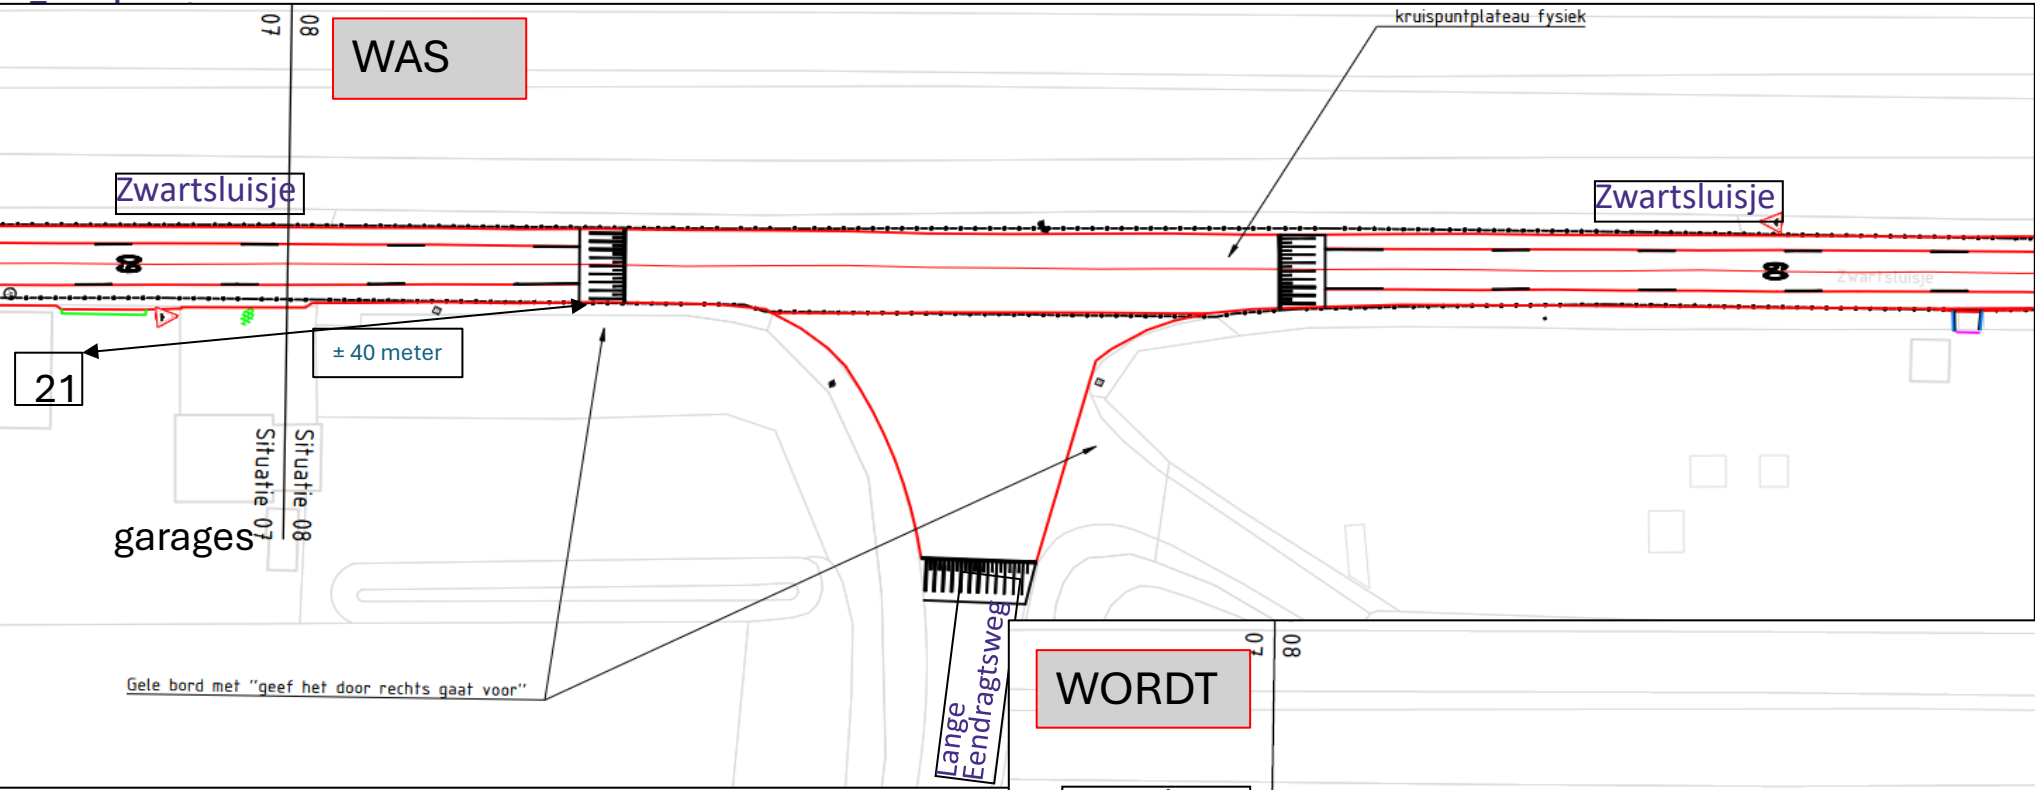

Kruispunt wordt verkleind.
Vorrangsregeling wordt opgeheven
(wordt: rechts gaat voor).

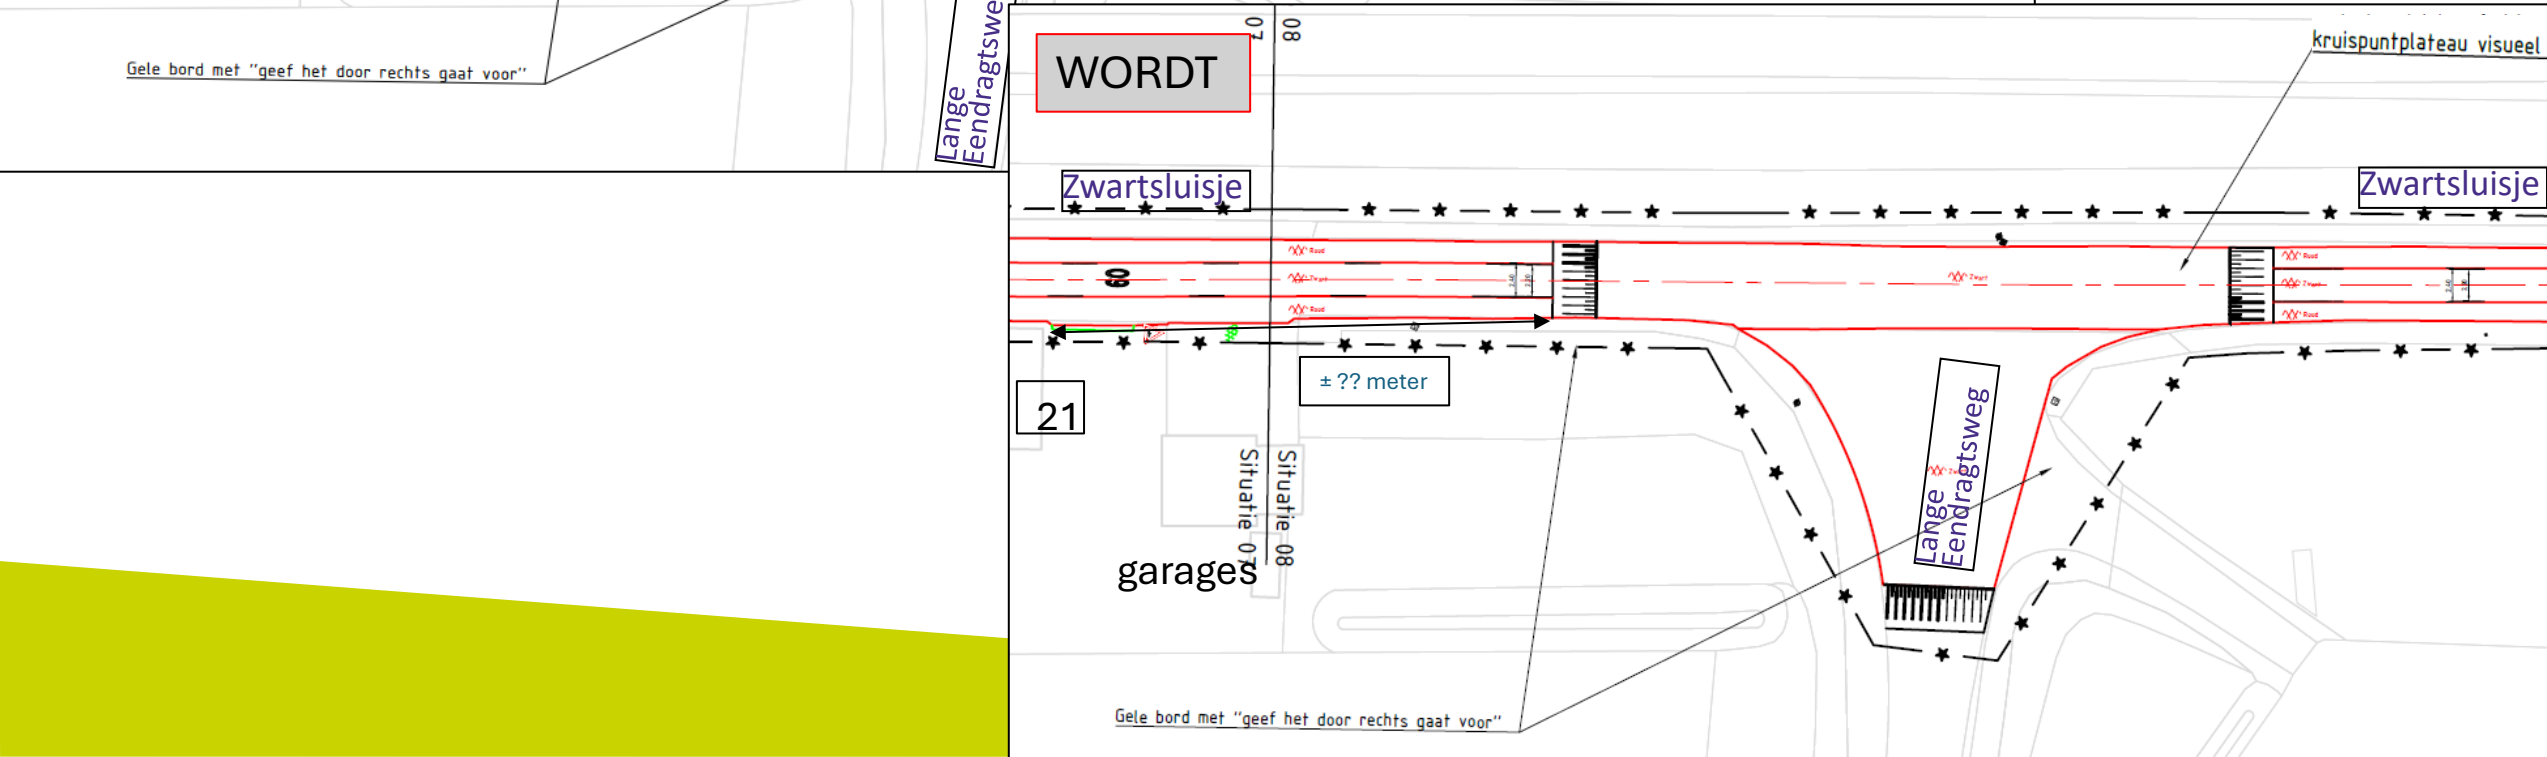

Visueel kruispuntplateau Zwartsluisje – Molendijk – Jan Vollaardsweg

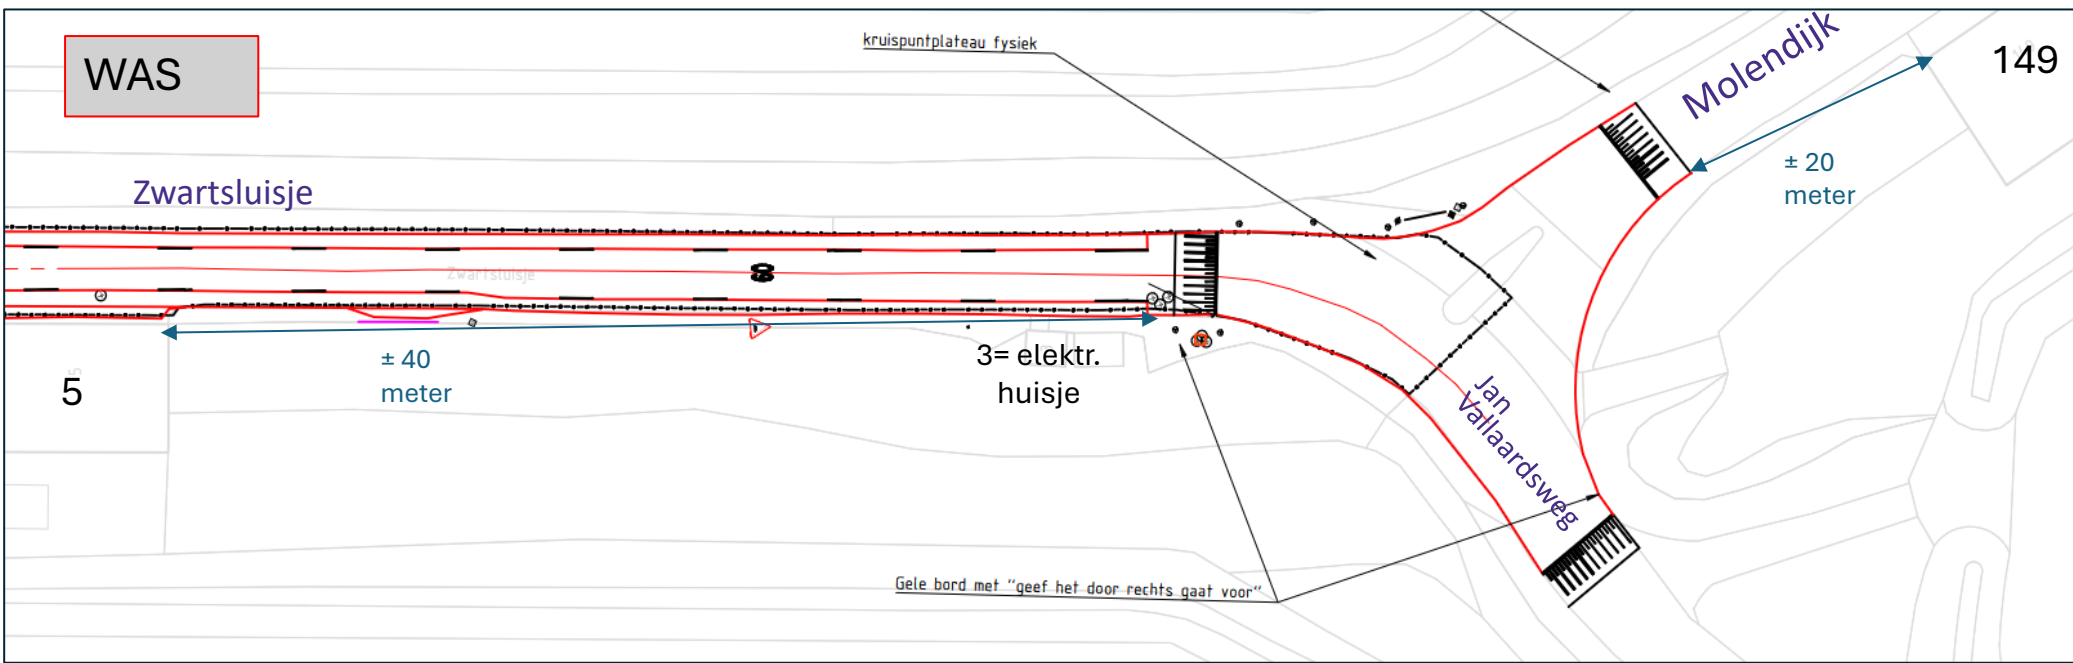

Kruispunt wordt verkleind.
Voorrangsregeling wordt opgeheven (wordt: rechts gaat voor).

