


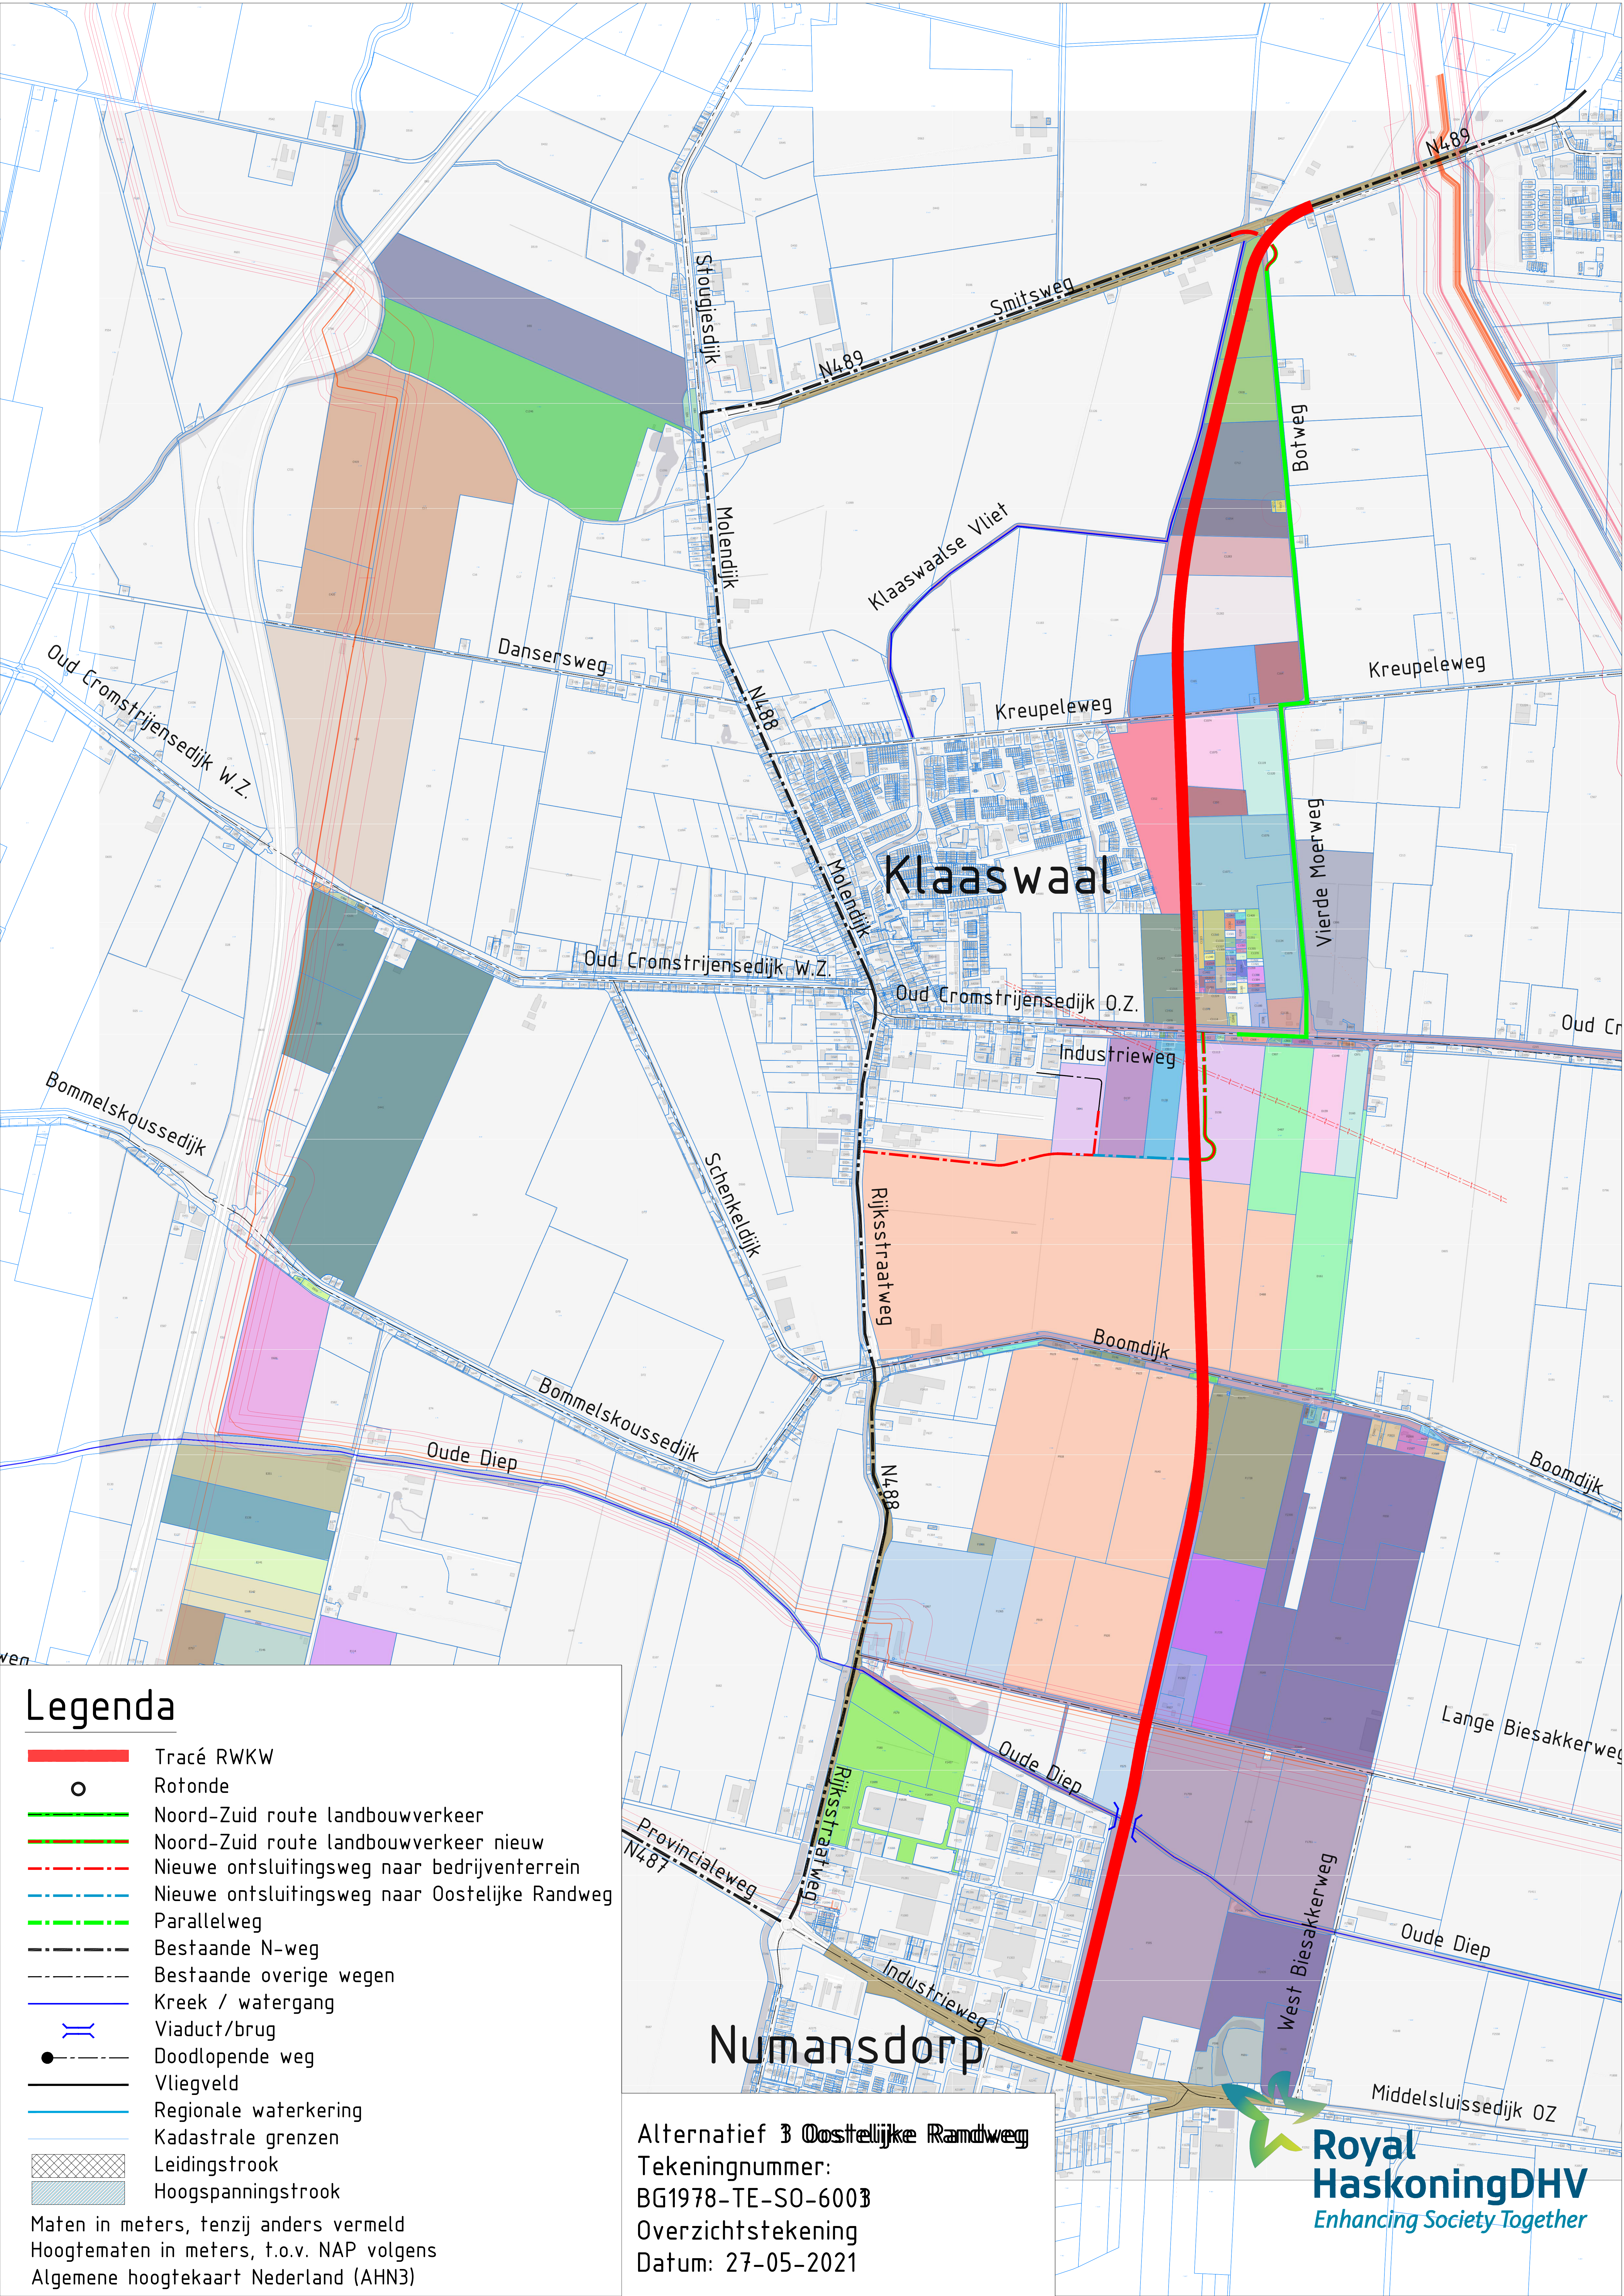

Legenda

- Tracé RWKW
- Rotonde
- Noord-Zuid route landbouwverkeer
- Noord-Zuid route landbouwverkeer nieuw
- Nieuwe ontsluitingsweg naar bedrijventerrein
- Nieuwe ontsluitingsweg naar Oostelijke Randweg
- Parallelweg
- Bestaande N-weg
- Bestaande overige wegen
- Kreek / watergang
- Viaduct/brug
- Doodlopende weg
- Vliegveld
- Regionale waterkering
- Kadastrale grenzen
- Leidingstrook
- Hoogspanningstrook

Maten in meters, tenzij anders vermeld
Hoogtematen in meters, t.o.v. NAP volgens
Algemene hoogtekaart Nederland (AHN3)

Alternatief 3 Oostelijke Randweg
Tekeningnummer:
BG1978-TE-SO-6003
Overzichtstekening
Datum: 27-05-2021