
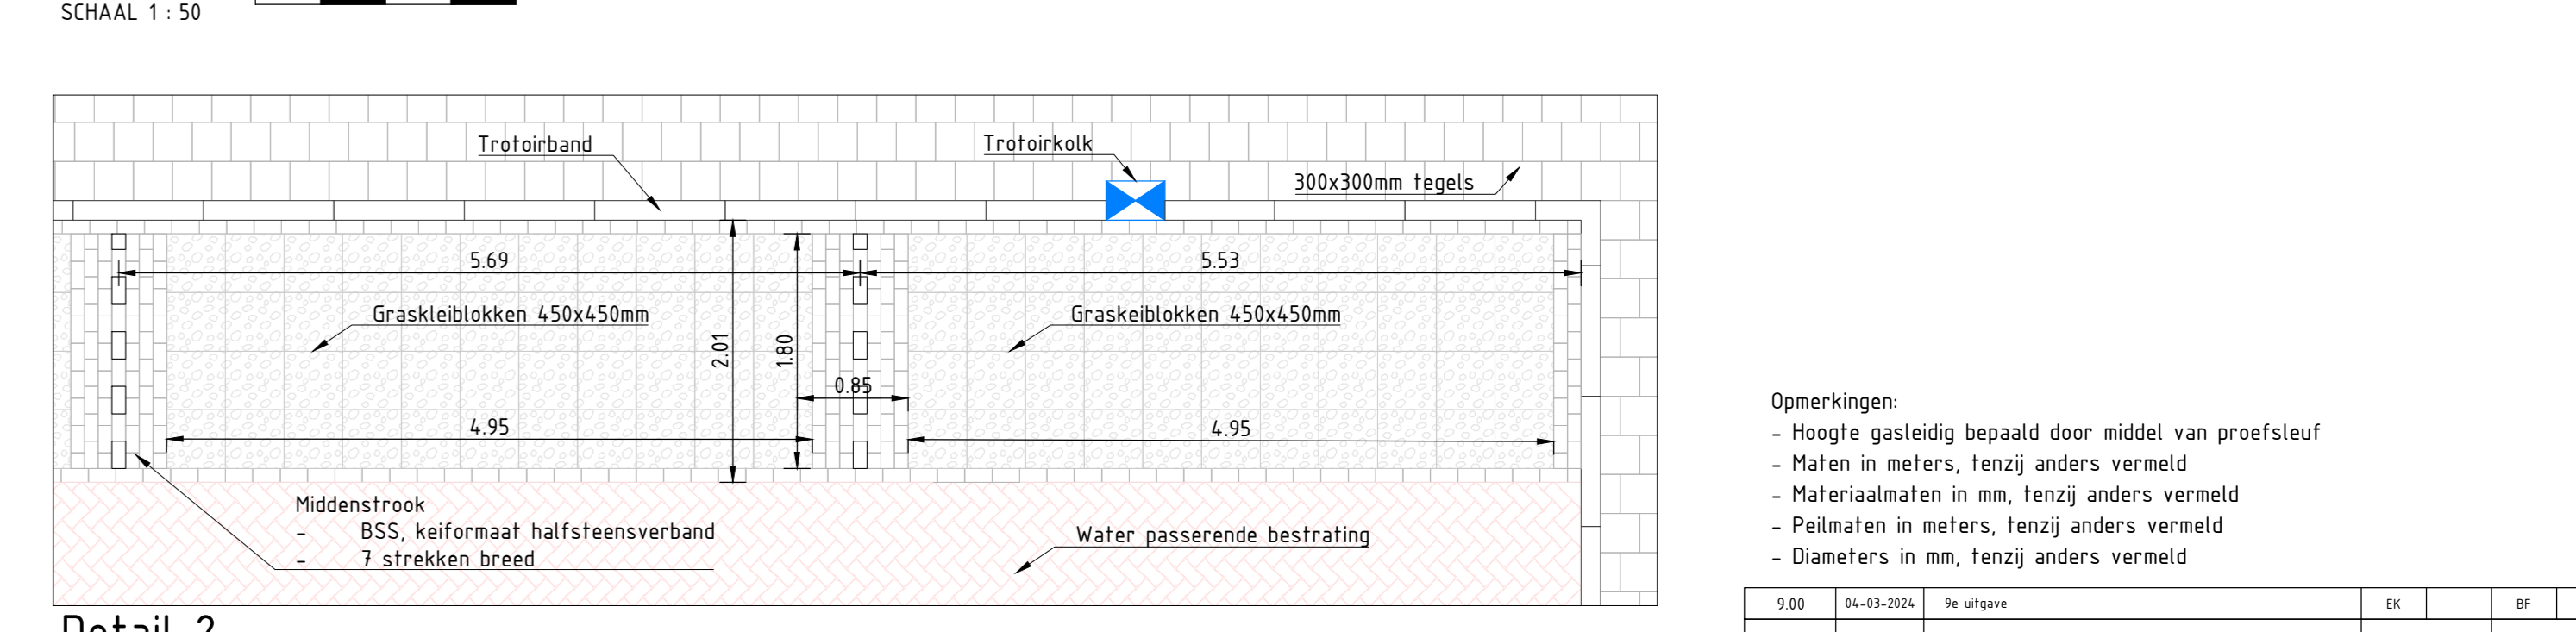
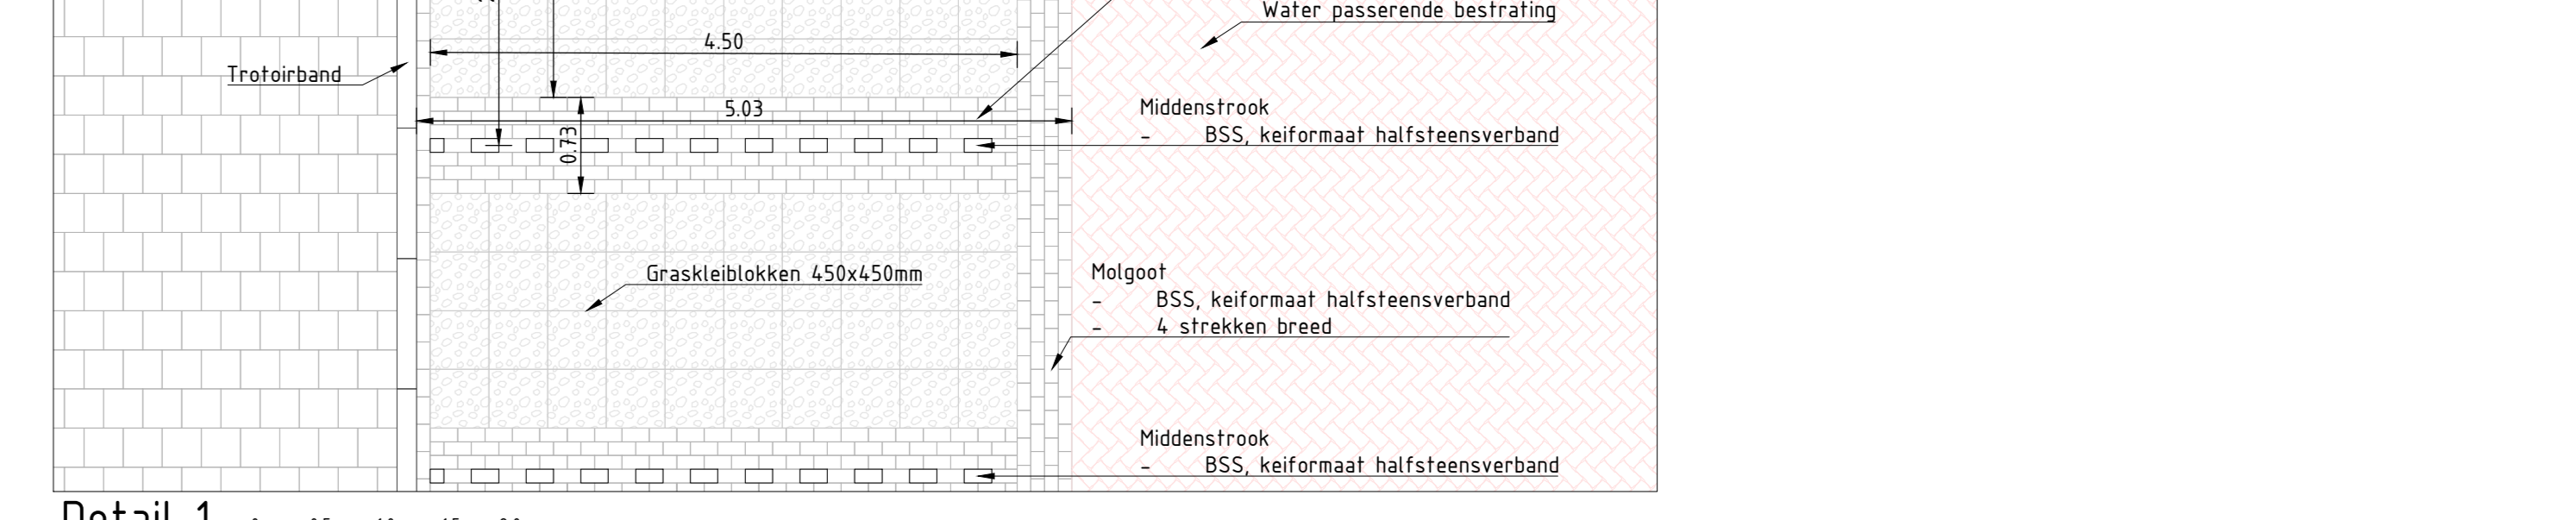
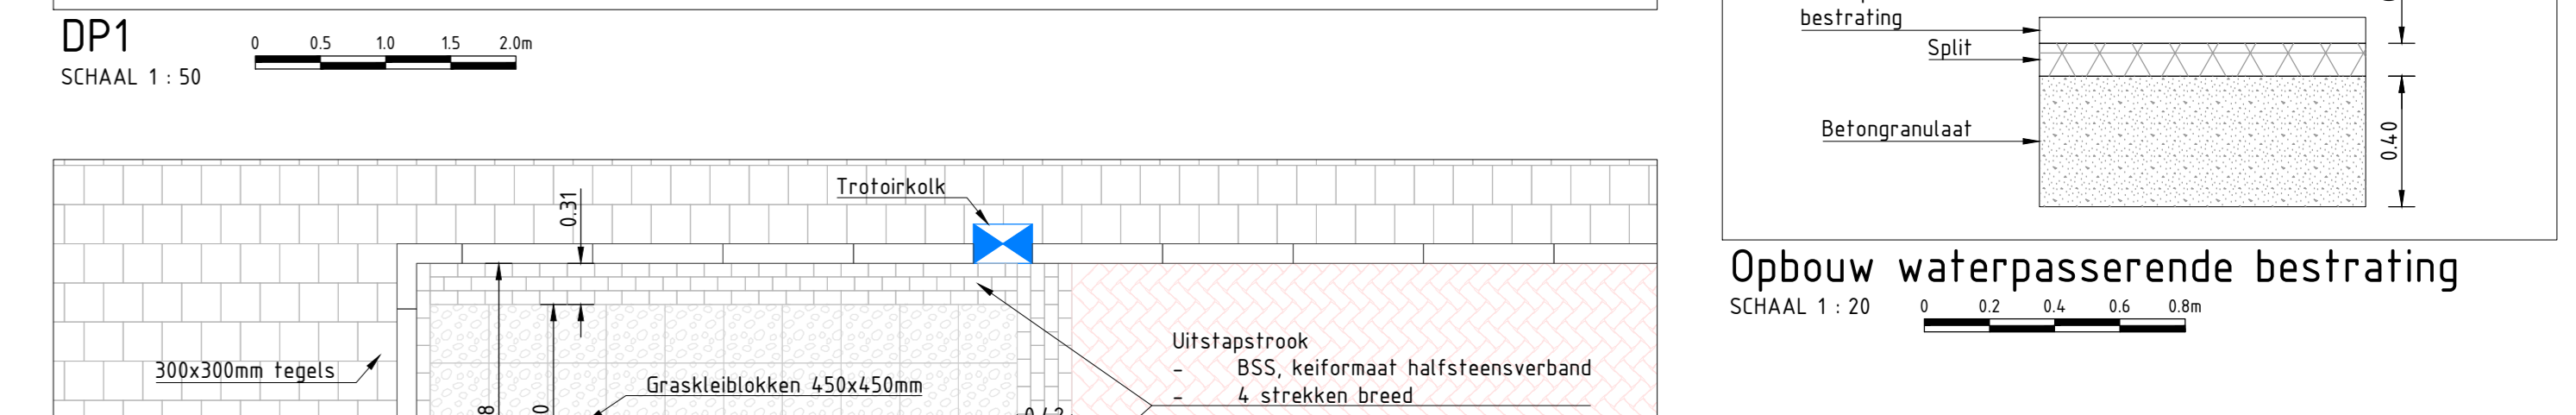
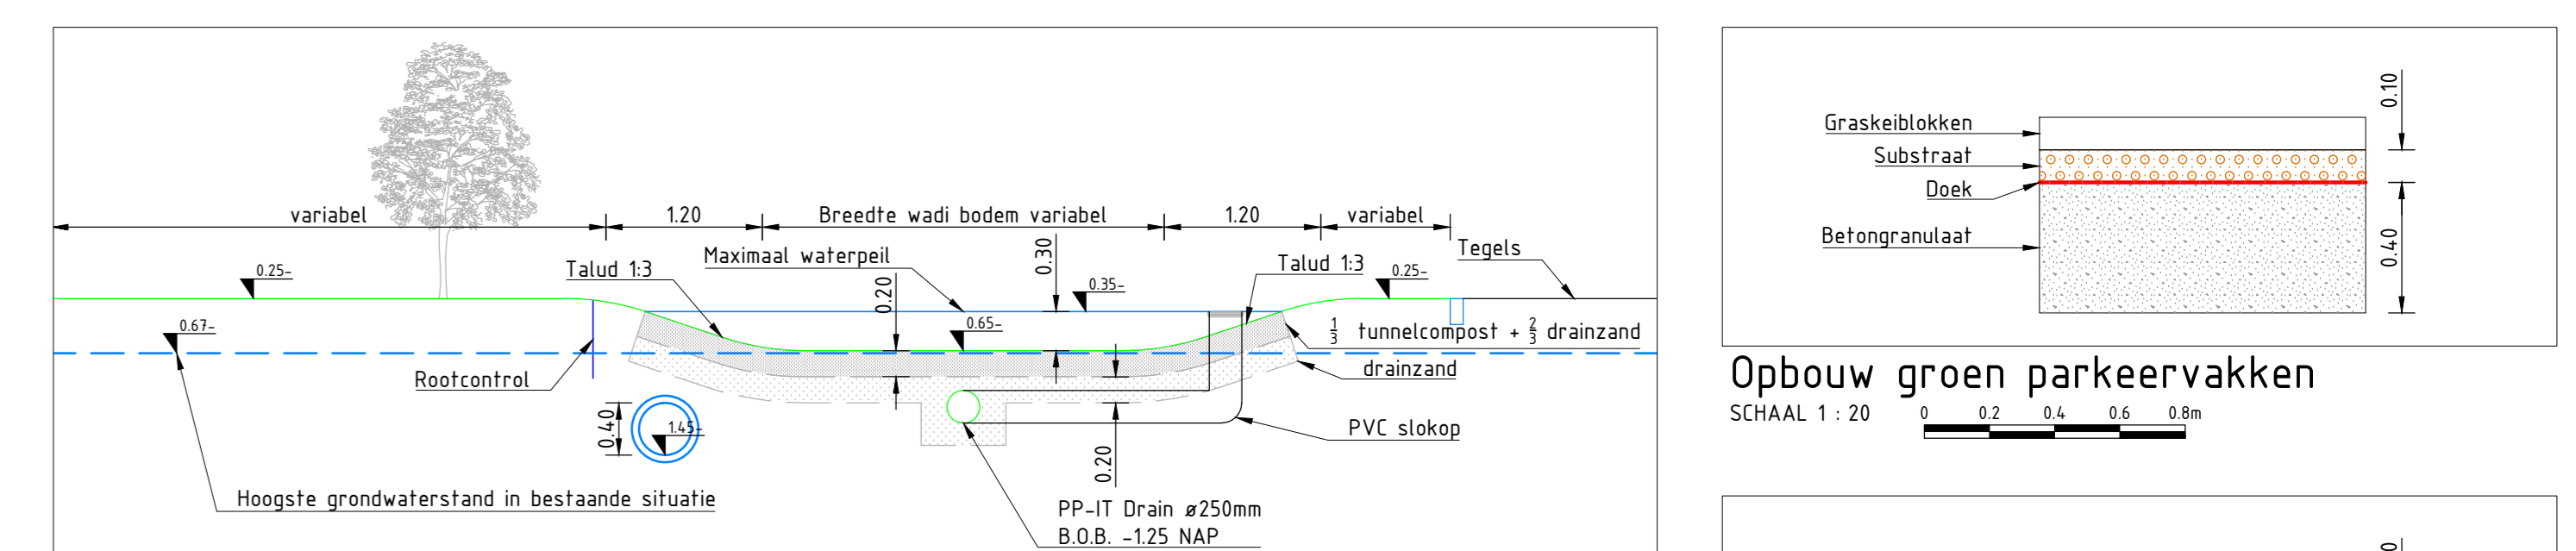


Legenda		Status
	Wandgrens	Nieuw
	Oprijfband (herstraten)	Nieuw
	Oprijfband 100x200mm kleur: grijs	Nieuw
	Trottoirband 150/150x200mm kleur: grijs	Nieuw
	Trottoirband verlaagd 150/150x200mm kleur: grijs	Nieuw
	Rootcontrol	Nieuw
	Materiaalgrens	Nieuw
	Lichtmast	Bestaand
	Lichtmast verplaatsen minder dan 1 meter van huidige locatie	Verplaatsen
	Lichtmast verplaatsen meer dan 1 meter van huidige locatie	Verplaatsen
	Straatlicht	Nieuw
	Trottoirlicht	Nieuw
	Slakop kalk	Nieuw
	Laadpaal	Bestaand
	Laadpaal verplaatsen minder dan 1 meter van huidige locatie	Verplaatsen
	Boom nieuw	Nieuw
	Vulstobak	Nieuw
	Zitbank	Nieuw
	Hoge solitaire heester	Nieuw
	Boom verplaatsen huidige locatie	Verplaatsen
	Boom verplaatsen nieuwe locatie	Verplaatsen
	Boom verwijderen	Verwijderen
	Opzetting	Nieuw
	Bodembedekkers	Nieuw
	Vak met kleurheesters	Nieuw
	Gras	Nieuw
	Wadi	Nieuw
	Halfverharding de Beyer Aquado kleur: General (Landkleurig)	Nieuw
	Graskeelblokken 450x450mm, Uitslagstrook BSS halfsteensverband keurmaat kleur: grijs	Nieuw
	BSS kaperverband keurmaat waterpassende kleur: mangaan 94.09 (Ivorbol)	Nieuw
	Parkeravakken BSS ellobloegverband keurmaat kleur: zwart	Nieuw
	markering p-vakken door afgebende kleur bestrating met witte bus	Nieuw
	BSS kaperverband keurmaat kleur: mangaan 94.09 (Ivorbol)	Nieuw
	Tegels halfsteensverband 300x300x40mm Ok kleur: donker grijs	Nieuw
	Tegels halfsteensverband 300x300x45mm Dun kleur: donker grijs	Nieuw
	Tegels hetselwaterafvoeren 300x300x70mm kleur: grijs	Nieuw
	Tegels halfsteensverband 300x300 (herstraten)	Herstraten
	Talud 1:3	Nieuw
	Afsluit	Nieuw
	kerflement 100/150 180x450x500mm hoek	Nieuw
	kerflement 100/150 180x450x500mm midden	Nieuw
	kerflement 100/150 180x450x500mm hoek	Nieuw
	kerflement 100/150 180x450x500mm midden	Nieuw

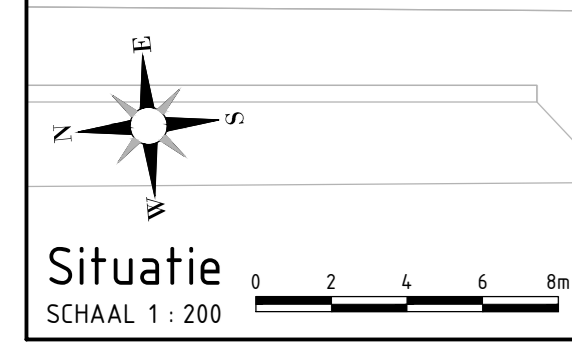


№	Veren	Datum	Wijziging	Gr.	Gr.



