



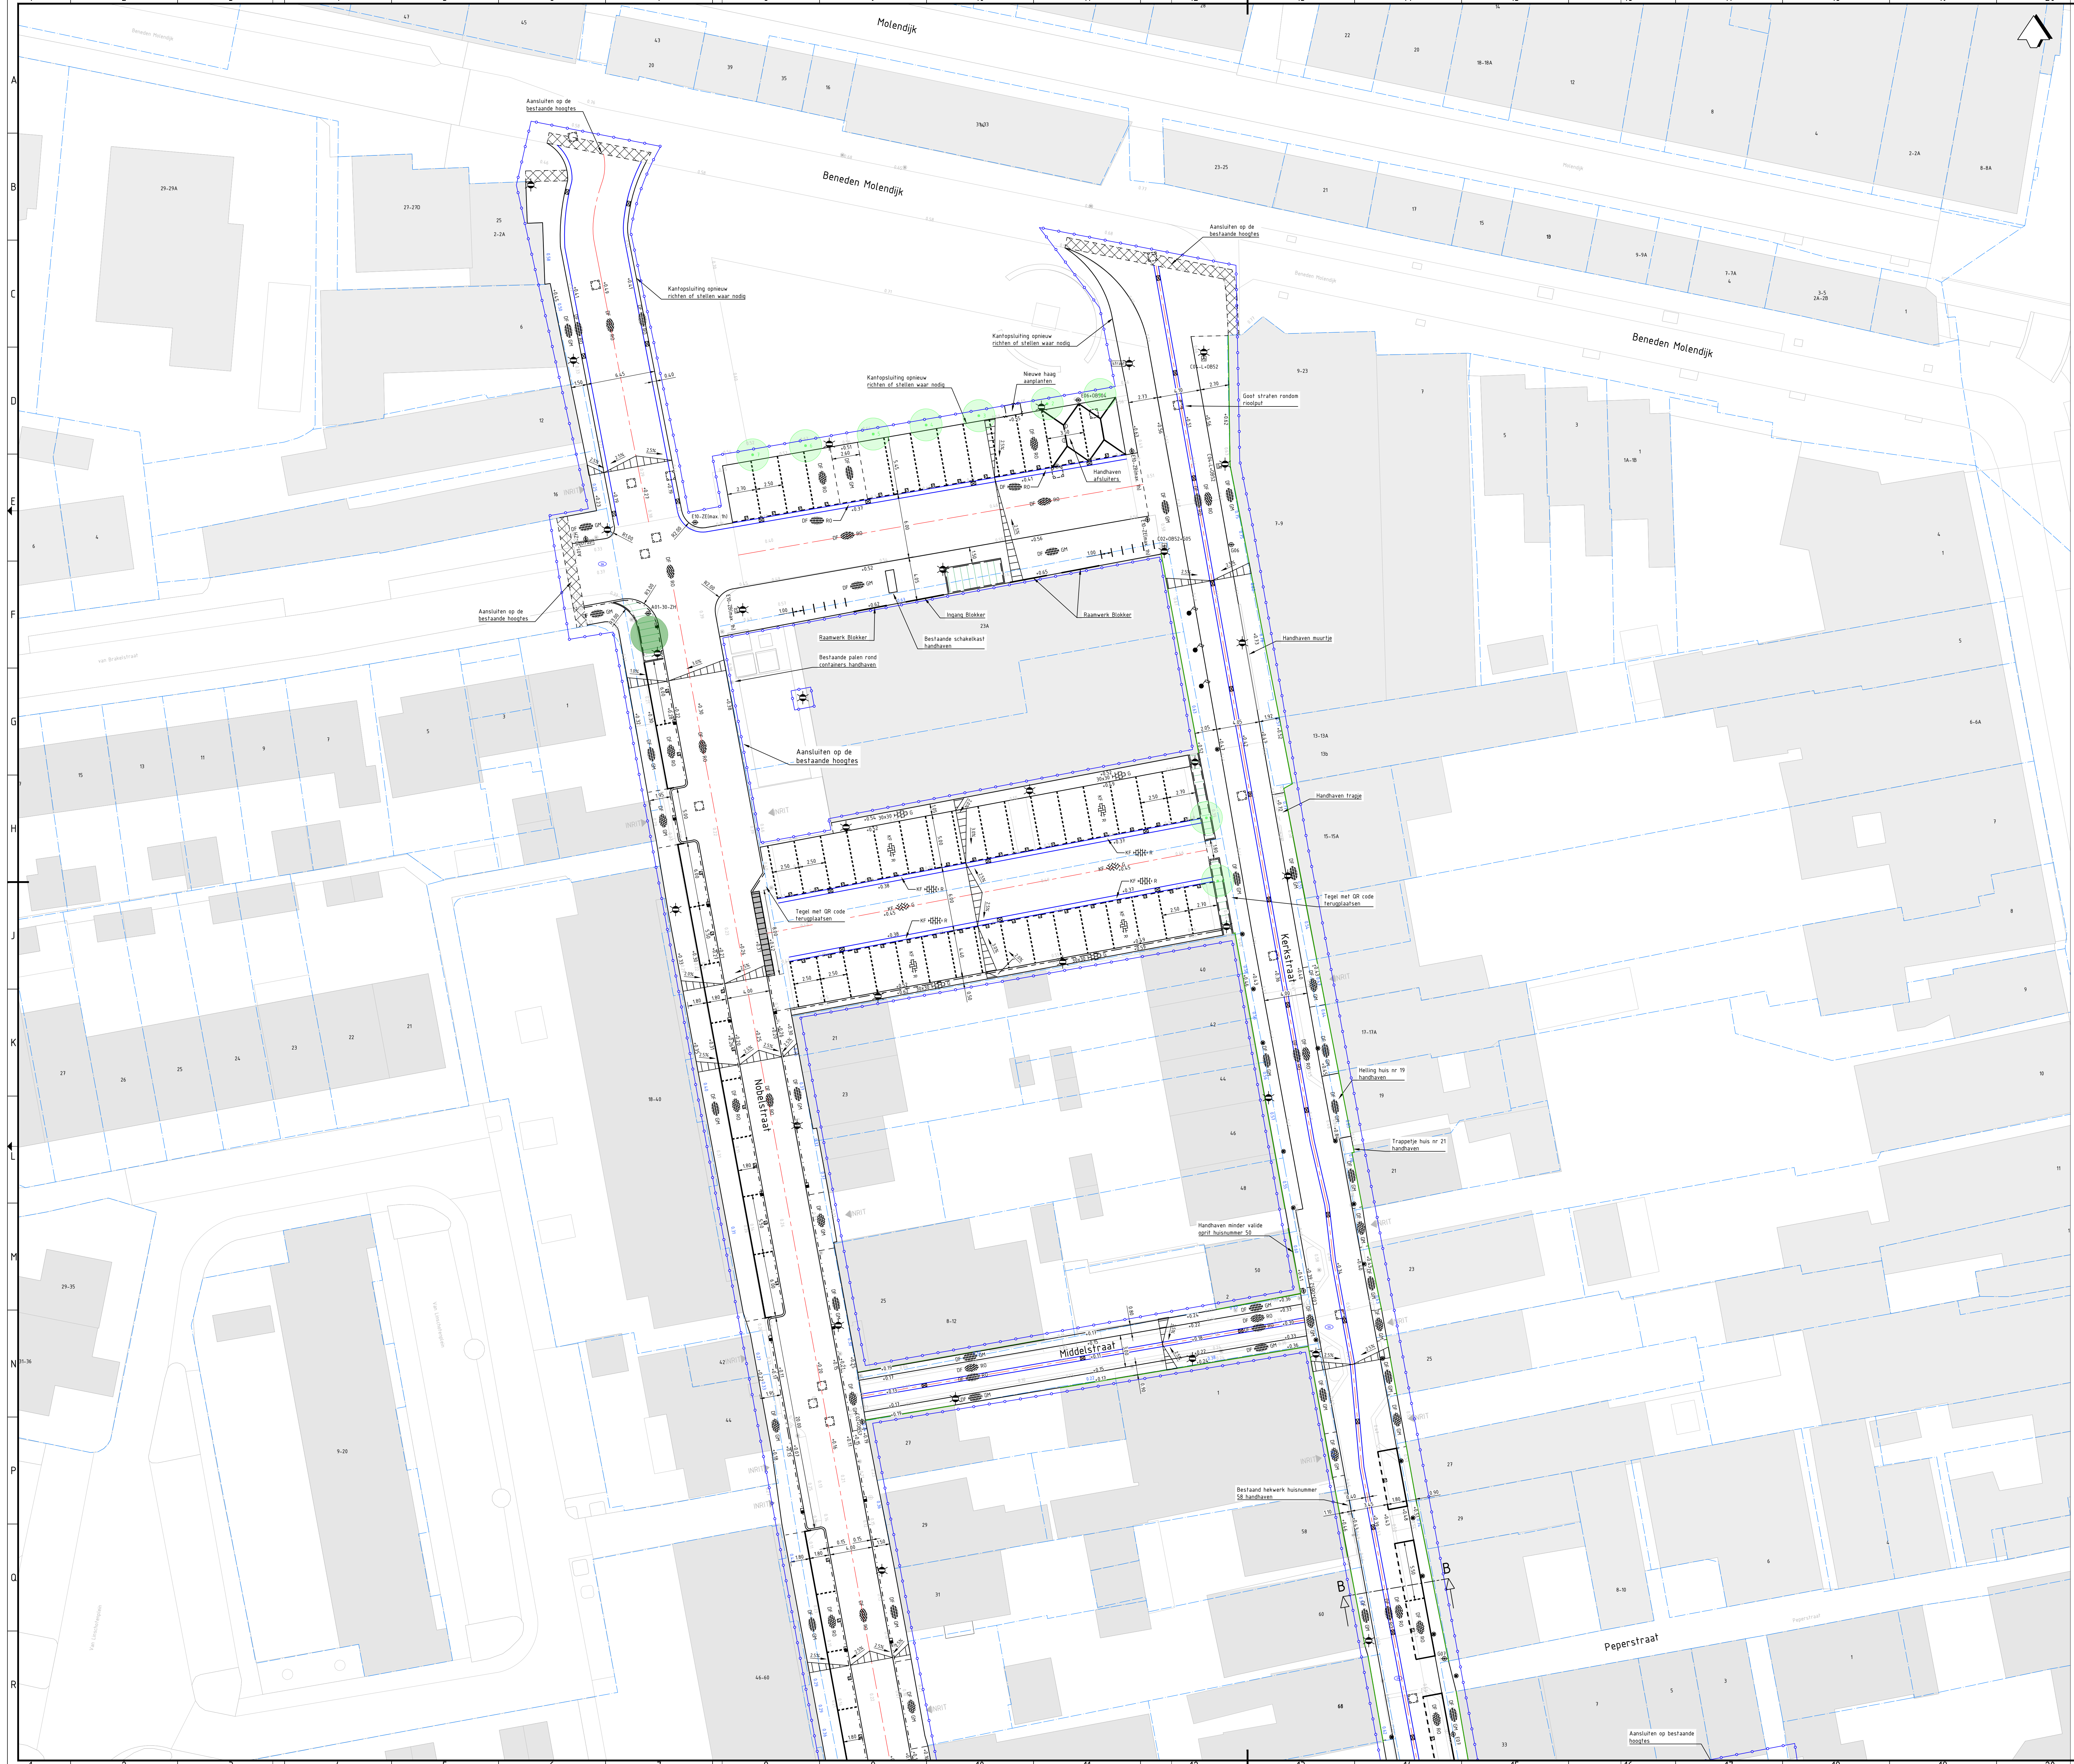

Legenda	
	Werkgrens
	Bestaande situatie
	Bestaande kadastrale grens
	Bestaande bebouwing
	Bestaand oppervlaktewater
	Materiaalgrens
	Afwateringsprofiel met afschot
	Herstraten elementenverharding
	Bestaande hoogte
	Bestaande dorpel hoogte
	Nieuwe hoogte
	As rijbaan
	Opsluitband 80x200 mm
	Opsluitband 100x200 mm
	Opsluitband 120x250 mm
	Opsluitband 150x250 mm
	Rijwielpadband 30/120x200 mm
	Trottoirband 130/150x250 mm
	Trottoirband 380/400x250 mm
	Geledeband 40/150x250 mm
	PE-schuimband 100 mm
	Aanbrengen verloopband: +1 TB 150/150 ↔ GB 150 +2 TB 130/150 ↔ GB 40/150 +3 TB 150/150 ↔ IB 150x200 +1 RPB 30/120 ↔ GB 120
	Molgoot
	Inritbanden 750x200x500 mm
	Verkeersdrempel
	Doorgetrokken markering, SBS, dikformaat, kleur: wit
	Markering, SBS, 0.15 m breed dikformaat, wit
	Markering, SBS, 0.30 m breed dikformaat, wit
	Markering 1-1 streep, SBS, dikformaat, kleur: wit
	Markering 1 stuk-1 stuk streep, SBS, dikformaat, kleur: wit
	Markering 2 stuks-2 stuks streep, SBS, dikformaat, kleur: wit
	Markering 0.30-2.70 streep, betontegels 300x150 mm, kleur: wit
	Verkeerstegels 500x500x80 mm zwart-wit
	Verkeerstegels 500x500x80 mm driehoektegels
	Betontegels 300x300x45 mm, zwart, met witte P
	Gelede tegels 300x300x60 mm
	Noppentegels 300x300x60 mm
	Instapklinkplaattegels 300x300x60 mm
	Zwart-wit betontegels 300x300x60 mm
	Betontegels 300x150x80 mm, elleboogverband, kleur: Gsgrijs, R-rood
	Betontegels 300x300x45 mm, halfsteensverband, kleur: grijs
	Betontegels 300x300x80 mm, halfsteensverband, kleur: rood
	BSS, keiformaat, halfsteensverband, kleur: rood (hergebruiken)
	BSS, keiformaat, elleboogverband, kleur: Gsgrijs, R-rood (hergebruiken)
	BSS, keiformaat, keperverband, kleur: Gsgrijs, GE-geel (hergebruiken)
	SBS, dikformaat, halfsteensverband, kleur: R-rood, R0-rood-oranje, GH-geelmeix
	SBS, dikformaat, elleboogverband, kleur: GH-geelmeix, R0-rood-oranje
	SBS, dikformaat, keperverband, kleur: GH-geelmeix, R0-rood-oranje
	SBS, dikformaat, lintverband, kleur: geelmeix
	Grasbetontegels
	Afvalcontainer (hergebruiken)
	Glascontainer (hergebruiken)
	Papiercontainer (hergebruiken)
	Gift container (hergebruiken)
	Abri/wachtruimte 3.00x150 m
	Afvalbak
	Verkeersbordpaal met verkeersbord en type (hergebruiken)
	Verkeersbord met type (hergebruiken)
	Straatnaambord (hergebruiken)
	Lichtmast
	Laadpaal
	Stalen paal/Amsterdammetjes
	Brievenbus (hergebruiken)
	Fietsbeugel
	Vlaggenmast (hergebruiken)
	Straatkolk
	Trottoirkolk
	Geledebandkolk
	Op hoogte brengen putdeksel
	Overzetten bestaande brandkraan
	Groen
	Haag
	Verwijderen groen
	Bestaande boom handhaven/kappen
	Nieuwe boom

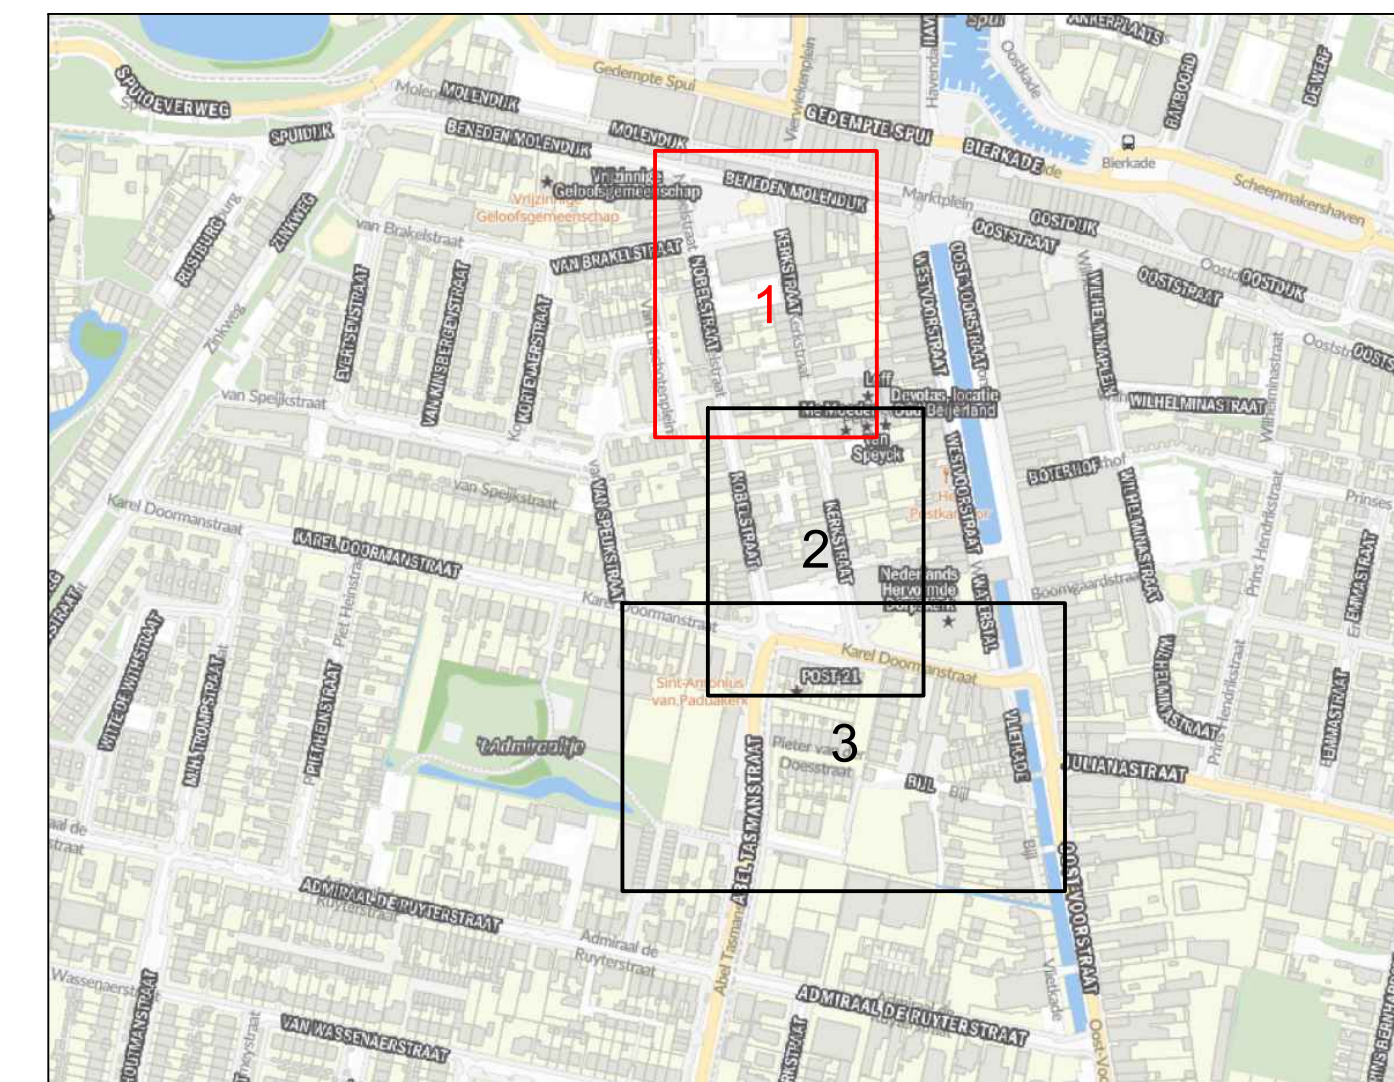

Overzicht

OPMERKINGEN:

- Niet te gebruiken voor
- Meten in meters, tenzij anders aangegeven
- Afstanden in m, tenzij anders aangegeven
- Hoogten in meters t.o.v. N.A.P., tenzij anders aangegeven
- Duidelijk in m, tenzij anders aangegeven

Deel van de gemeente	NOI	DW	ZM	2023-2024
verval datum	aanvraag	aanvraag	aanvraag	aanvraag

opdrachtgever

Gemeente Hoeksche Waard

project

Bovengrondse inrichting Kerkstraat en nobelstraat e.o.

omschrijving

Nieuwe situatie

documentatie

Definitief

documentnummer

BK1479-HAS-WZ-DG-C-2101

formaat

A0

schaal

1:200

blad

1


van

3

Haskoning
Enhancing Society Together
Haskoning Nederland B.V.



	Werkgrens		Bestaande situatie		Bestaande kadastrale grens		Bestaande bebouwing		Bestaand oppervlaktewater		Materiaalgrens		Afwateringsprofiel met afschot		Herstراتen elementenverharding		Bestaande hoogte		Bestaande dorpel hoogte		Nieuwe hoogte		As rijbaan		Opsluitband 80x200 mm		Opsluitband 100x200 mm		Opsluitband 120x250 mm		Opsluitband 150x250 mm		Rijwielpadband 30/120x200 mm		Trottoirband 130/150x250 mm		Trottoirband 380/400x250 mm		Geleideband 40/150x250 mm		PE-schuimband 100 mm		Aanbrengen verloopband: +1 TB 130/150 → GB 150 +2 TB 130/150 → GB 150 +3 TB 130/150 → GB 150 +1 RPB 30/120 → GB 120		Molgoot		Inritbanden 750x200x500 mm		Verkeersdrempel		Doorgetrokken marking, SBS, dikformaal, kleur: wit		Markering, SBS, 0,15 m breed dikformaal, wit		Markering, SBS, 0,30 m breed dikformaal, wit		Markering 1-1 streep, SBS, dikformaal, kleur: wit		Markering 1 stuk-1 stuk streep, SBS, dikformaal, kleur: wit		Markering 2 stuks-2 stuks streep, SBS, dikformaal, kleur: wit		Markering 0,30-2,70 streep, betonteegel 300x150 mm, kleur:wit		Verkeers tegels 500x500x80 mm zwart-wit		Betonleutel 300x300x45 mm, zwart, met witte P		Geleideleutel 300x300x60 mm		Nopentegel 300x300x60 mm		Inslapkantelpaaftegel 300x300x60 mm		Zwart-wit betonteegels 300x300x60 mm		ellobogverband, kleur: G-grijs, R-rood		Betonleutel 300x300x45 mm, halfsteensverband, kleur: grijs		Betonleutel 300x300x80 mm, halfsteensverband, kleur: rood		BSS, keiformaal, halfsteensverband, kleur: rood (hergebruiken)		BSS, keiformaal, ellobogverband, kleur: G-grijs, R-rood (hergebruiken)		BSS, keiformaal, kepeverband, kleur: G-grijs, G-geel (hergebruiken)		SBS, dikformaal, halfsteensverband, kleur: R-rood, R-rood-oranje, G-geelwit		SBS, dikformaal, kepeverband, kleur: G-geelwit, R-rood-oranje		SBS, dikformaal, linierverband, kleur: G-geelwit, R-rood-oranje		Grastelbontegels		Afvalcontainer (hergebruiken)		Glascontainer (hergebruiken)		Papiercontainer (hergebruiken)		Gift container (hergebruiken)		Abri		Abri/wachtruimte 3,00x15,00 m		Afvalbak		Verkeersbordpaal met verkeersbord en type (hergebruiken)		Verkeersbord met type (hergebruiken)		Straatnaambord (hergebruiken)		Lichtmast		Laadpaal		Stalen paal/Amersterdamtjes		Brievenbus (hergebruiken)		Fietsbeugel		Viaggenmast (hergebruiken)		Straatkolk		Trotoirkolk		Geleidebandkolk		Op hoogte brengen putdeksel		Overzetten bestaande brandkraan		Groen		Haag		Verwijderen groen		Bestaande boom handhaven/kappen		Nieuwe boom
--	-----------	--	--------------------	--	----------------------------	--	---------------------	--	---------------------------	--	----------------	--	--------------------------------	--	--------------------------------	--	------------------	--	-------------------------	--	---------------	--	------------	--	-----------------------	--	------------------------	--	------------------------	--	------------------------	--	------------------------------	--	-----------------------------	--	-----------------------------	--	---------------------------	--	----------------------	--	---	--	---------	--	----------------------------	--	-----------------	--	---	--	---	--	---	--	--	--	--	--	---	--	--	--	--	--	--	--	-----------------------------	--	--------------------------	--	--	--	---	--	---	--	---	--	--	--	---	--	---	--	--	--	---	--	--	--	--	--	------------------	--	-------------------------------	--	------------------------------	--	--------------------------------	--	-------------------------------	--	------	--	-------------------------------	--	----------	--	---	--	---	--	-------------------------------	--	-----------	--	----------	--	-----------------------------	--	---------------------------	--	-------------	--	----------------------------	--	------------	--	-------------	--	-----------------	--	-----------------------------	--	---------------------------------	--	-------	--	------	--	-------------------	--	------------------------------------	--	-------------

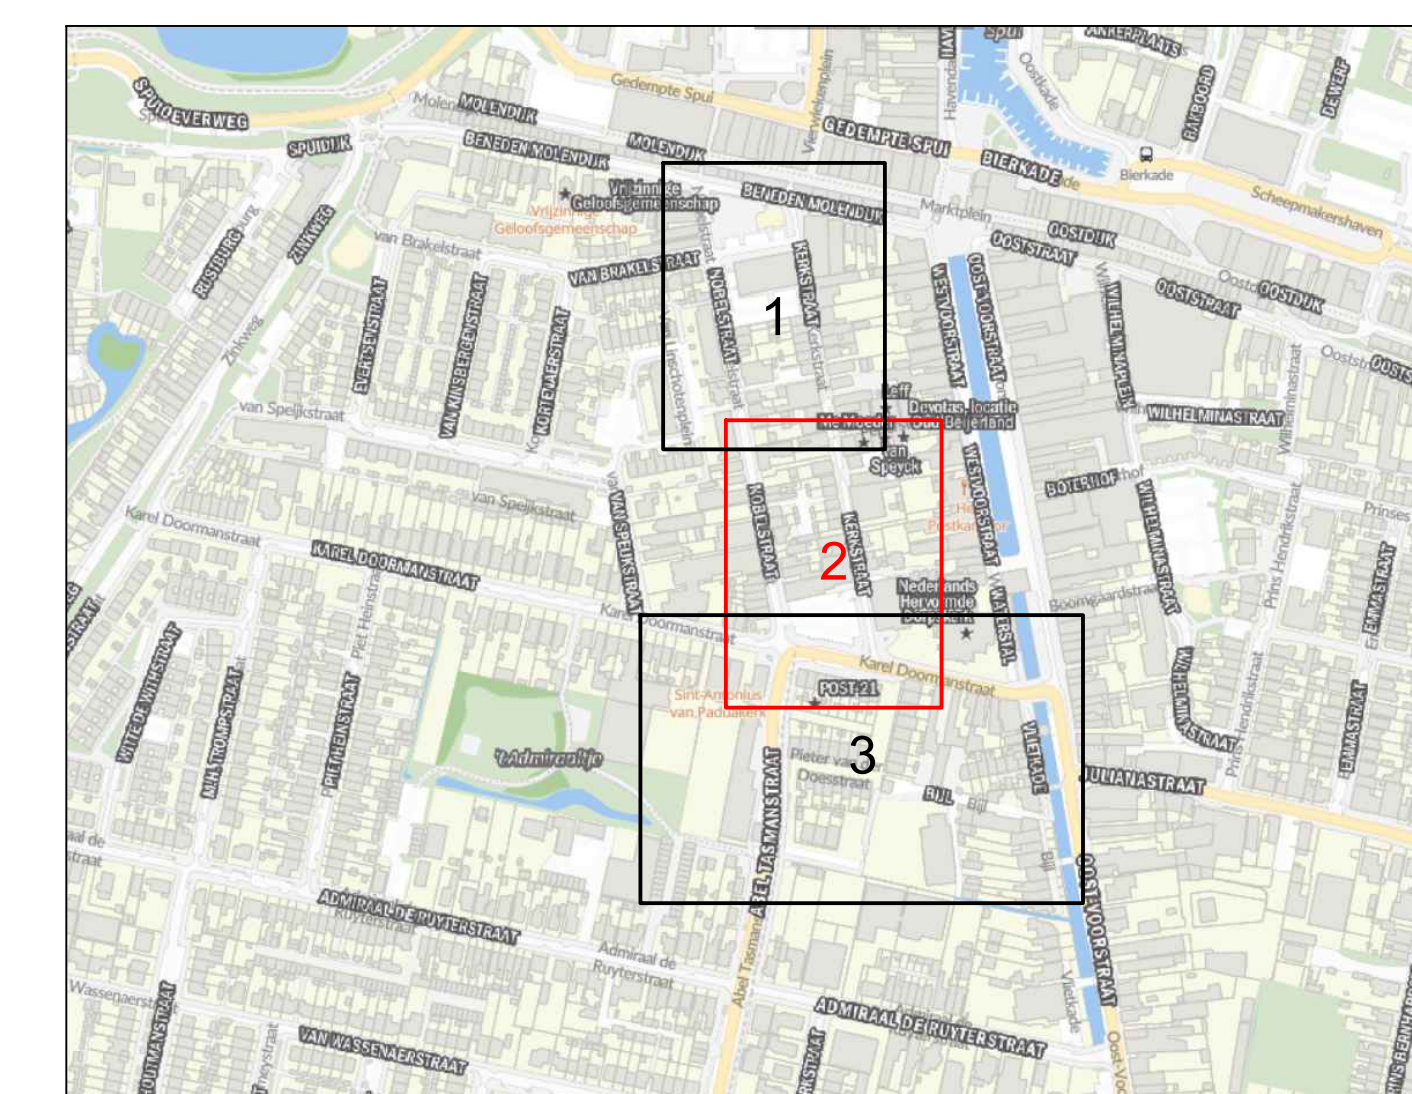

Overzicht

OPMERKINGEN:

- Bren topografie: PDK
- Maten in meters, tenzij anders aangegeven
- Materiaalmaten in mm, tenzij anders aangegeven
- Hoogtematen in meters t.o.v. NAP, tenzij anders aangegeven
- Diameters in mm, tenzij anders aangegeven

1.0	Eerste uitgave	NVI	D/W	10M	20-03-2026
versie	omschrijving	gekleurd	gecontr.	afkeurd	datum

opdrachtgever
Gemeente Hoeksche Waard

project
Bovengrondse inrichting
Kerkstraat en nobelstraat e.o.

omschrijving	Nieuwe situatie
--------------	-----------------





documentalistas


	Definitief
--	------------

formaat	schaal	taso	bladnr.	van	projectnummer / tekeningnummer
A0	1:200	DO	2	3	BK1479-HAS-WZ-DG-C-2102

	21	22	23	24
--	----	----	----	----

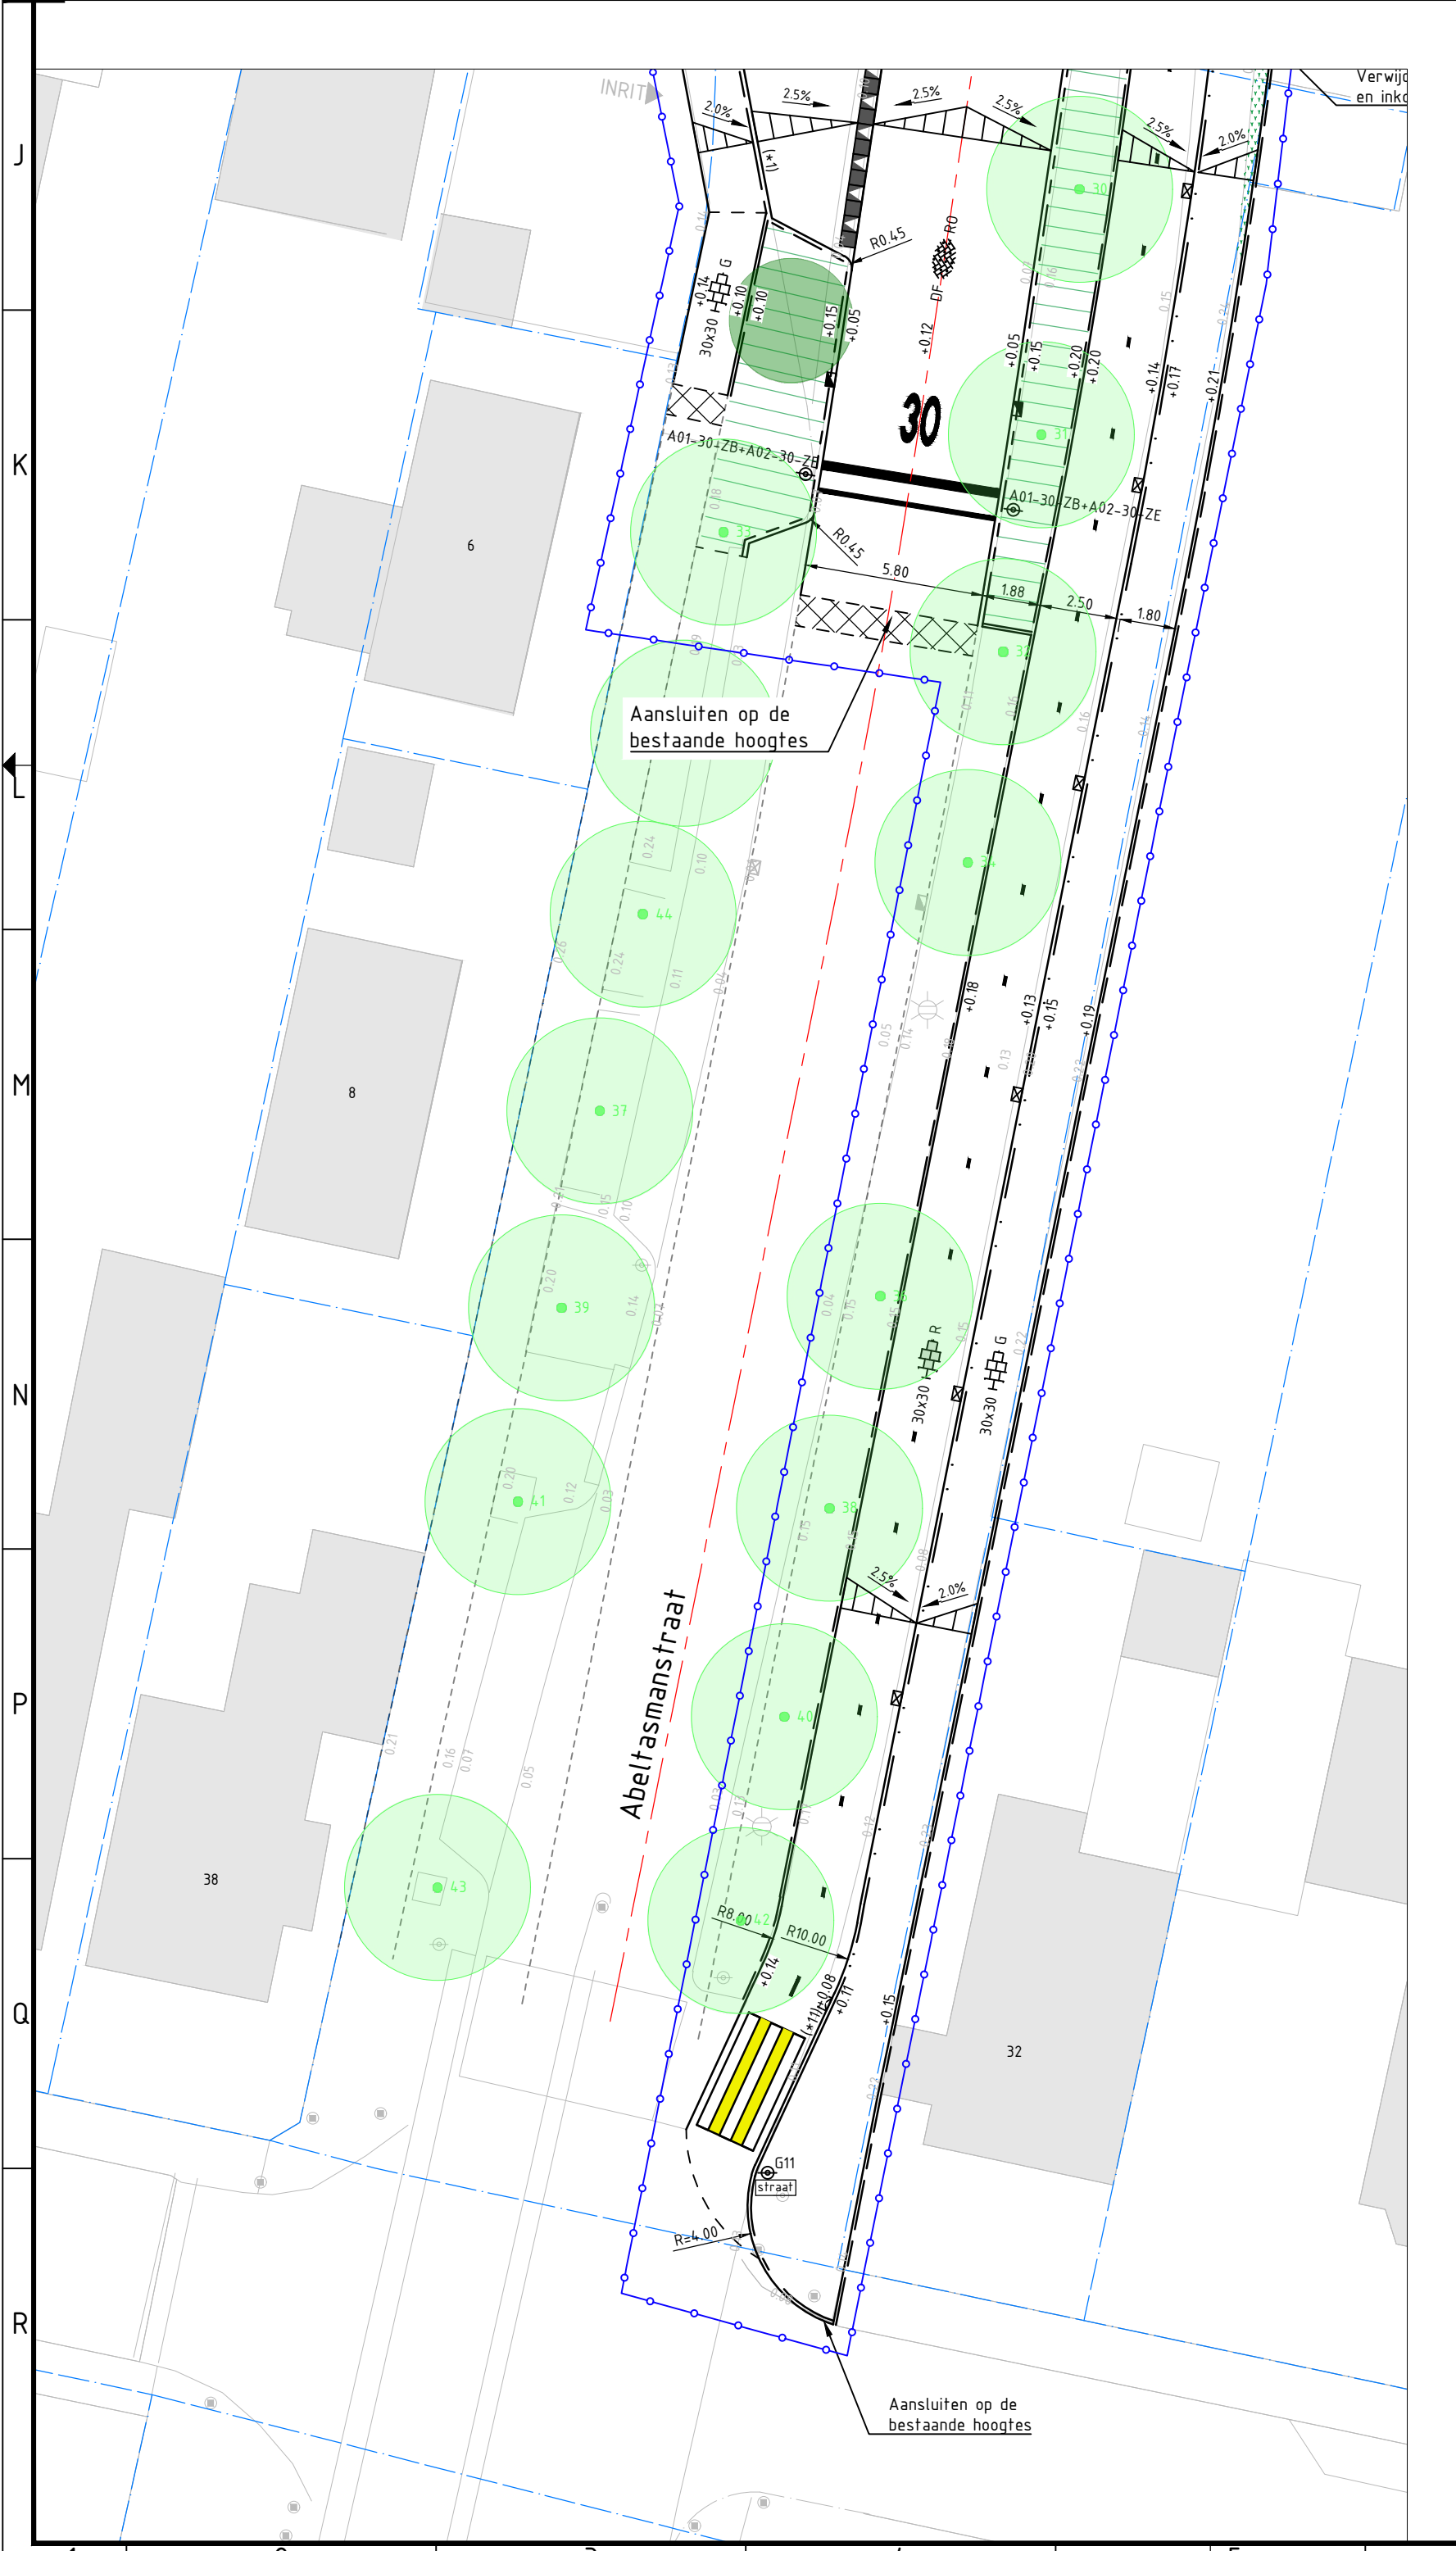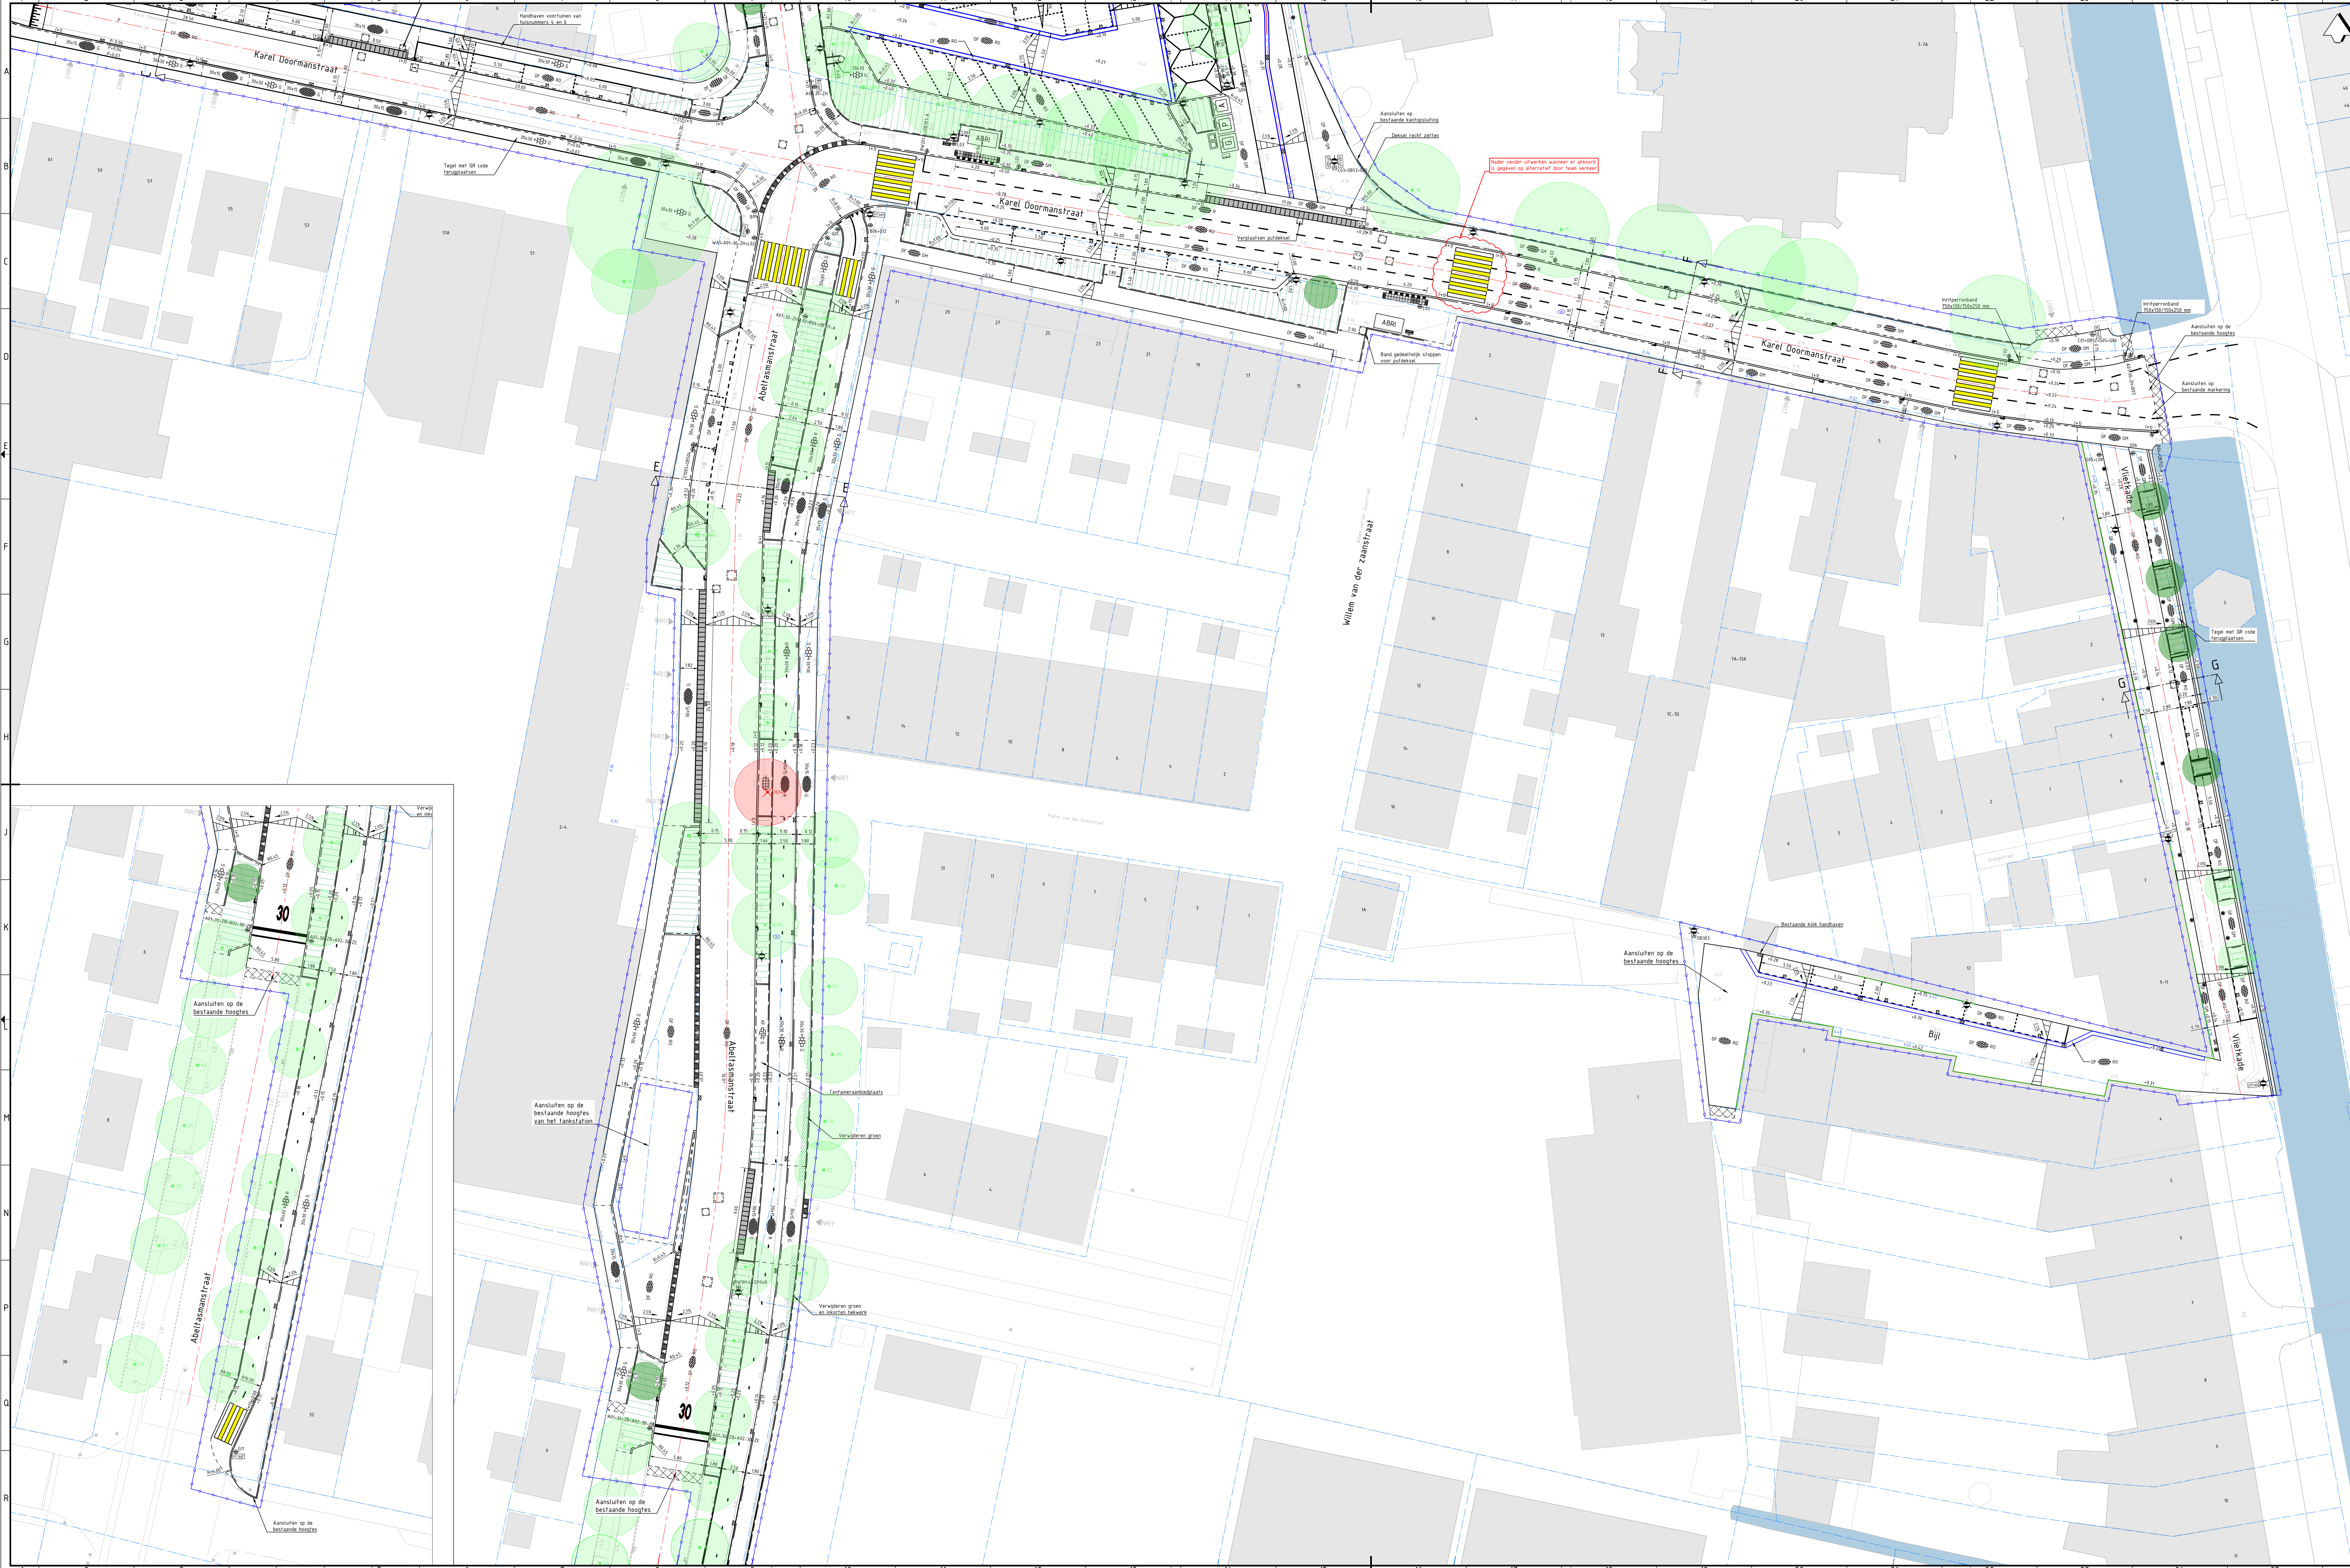

Legenda	
	Werkgrens
	Bestaande situatie
	Bestaande kadastrale grens
	Bestaande bebouwing
	Bestaand oppervlaktewater
	Materiaalgrens
	Afvaleringsprofiel met afschot
	Herstraten elementenverharding
	Bestaande hoogte
	Bestaande dorpel hoogte
	Nieuwe hoogte
	As ribbaan
	Opsluitband 80x200 mm
	Opsluitband 100x200 mm, bij trottoirs, kleur: antraciet
	Opsluitband 100x250 mm, bij trottoirs, kleur: antraciet
	Opsluitband 150x250 mm, bij trottoirs, kleur: antraciet
	Rijwielpadband 30/120x250 mm, bij trottoirs, kleur: antraciet
	Trottoirband 100/150x250 mm, bij trottoirs, kleur: antraciet
	Trottoirband 300/400x250 mm, bij trottoirs, kleur: antraciet
	Geleideband 40/150x250 mm, bij trottoirs, kleur: antraciet
	PE-schumband 100 mm
	Aanbrengen verloopband: +1 TB 130/150 <= OB 150, +1 TB 130/150 <= OB 150/150, +1 TB 130/150 <= OB 150x200, +1 RPB 30/120 <= OB 120
	Holgat
	Invaltrappen 150x200x500 mm
	Verkeersdrempel
	Doorgetrokken markering, SBS, dikformaat, kleur: wit
	Markering, SBS, 0,15 m breed dikformaat, wit
	Markering, SBS, 0,30 m breed dikformaat, wit
	Markering 1-1 streep, SBS, dikformaat, kleur: wit
	Markering 1 stuk-1 stuk streep, SBS, dikformaat, kleur: wit
	Markering 2 stuks-2 stuks streep, SBS, dikformaat, kleur: wit
	Markering 0,30-2,70 streep, betontegels 300x150 mm, kleur: wit
	Verkeerstegels 500x500x80 mm zwart-wit
	Verkeerstegels 500x500x80 mm grijsbeton
	Betonregel 300x200x45 mm, zwart, met witte P
	Geleideegel 300x300x60 mm
	Noppentegel 300x300x60 mm
	Instaplaatsplaattegel 300x300x60 mm
	Zwart-wit betontegels 300x300x60 mm
	Betonregel 300x150x80 mm, ellobogverband, kleur: grijs, Rurood
	Betonregel 300x200x45 mm, halfsteensverband, kleur: grijs
	Betonregel 300x200x45 mm, halfsteensverband, kleur: grijs (hergebruiken)
	BSS, keiformaat, halfsteensverband, kleur: rood (hergebruiken)
	BSS, keiformaat, ellobogverband, kleur: grijs, Rurood (hergebruiken)
	BSS, keiformaat, kepeverband, kleur: grijs, G-geel (hergebruiken)
	SBS, dikformaat, halfsteensverband, kleur: Rurood, Rurood-oranje, G-geel (hergebruiken)
	SBS, dikformaat, ellobogverband, kleur: G-geel, Rurood-oranje
	SBS, dikformaat, kepeverband, kleur: G-geel, Rurood-oranje
	SBS, dikformaat, linverband, kleur: geel (hergebruiken)
	Grasbetontegels
	Afvalcontainer (hergebruiken)
	Glascontainer (hergebruiken)
	Papiercontainer (hergebruiken)
	GFT container (hergebruiken)
	ABRI/wachthutje 300x150 m
	Afvalbak
	Verkeersbord met verkeersbord en type (hergebruiken)
	Verkeersbord met type (hergebruiken)
	Straatnaambord (hergebruiken)
	Lichtmast
	Laadpaal
	Stalen paal/Amsterdammetjes
	Brievenbus (hergebruiken)
	Fietsabegiel
	Vlaggenmast (hergebruiken)
	Straatkolk
	Trottoirkolk
	Geleidebankkolk
	Op hoogte brengen puldskel
	Overzetten bestaande brandkraan
	Groen
	Haag
	Verwijderen groen
	Bestaande boom handhaven/vallen
	Nieuwe boom

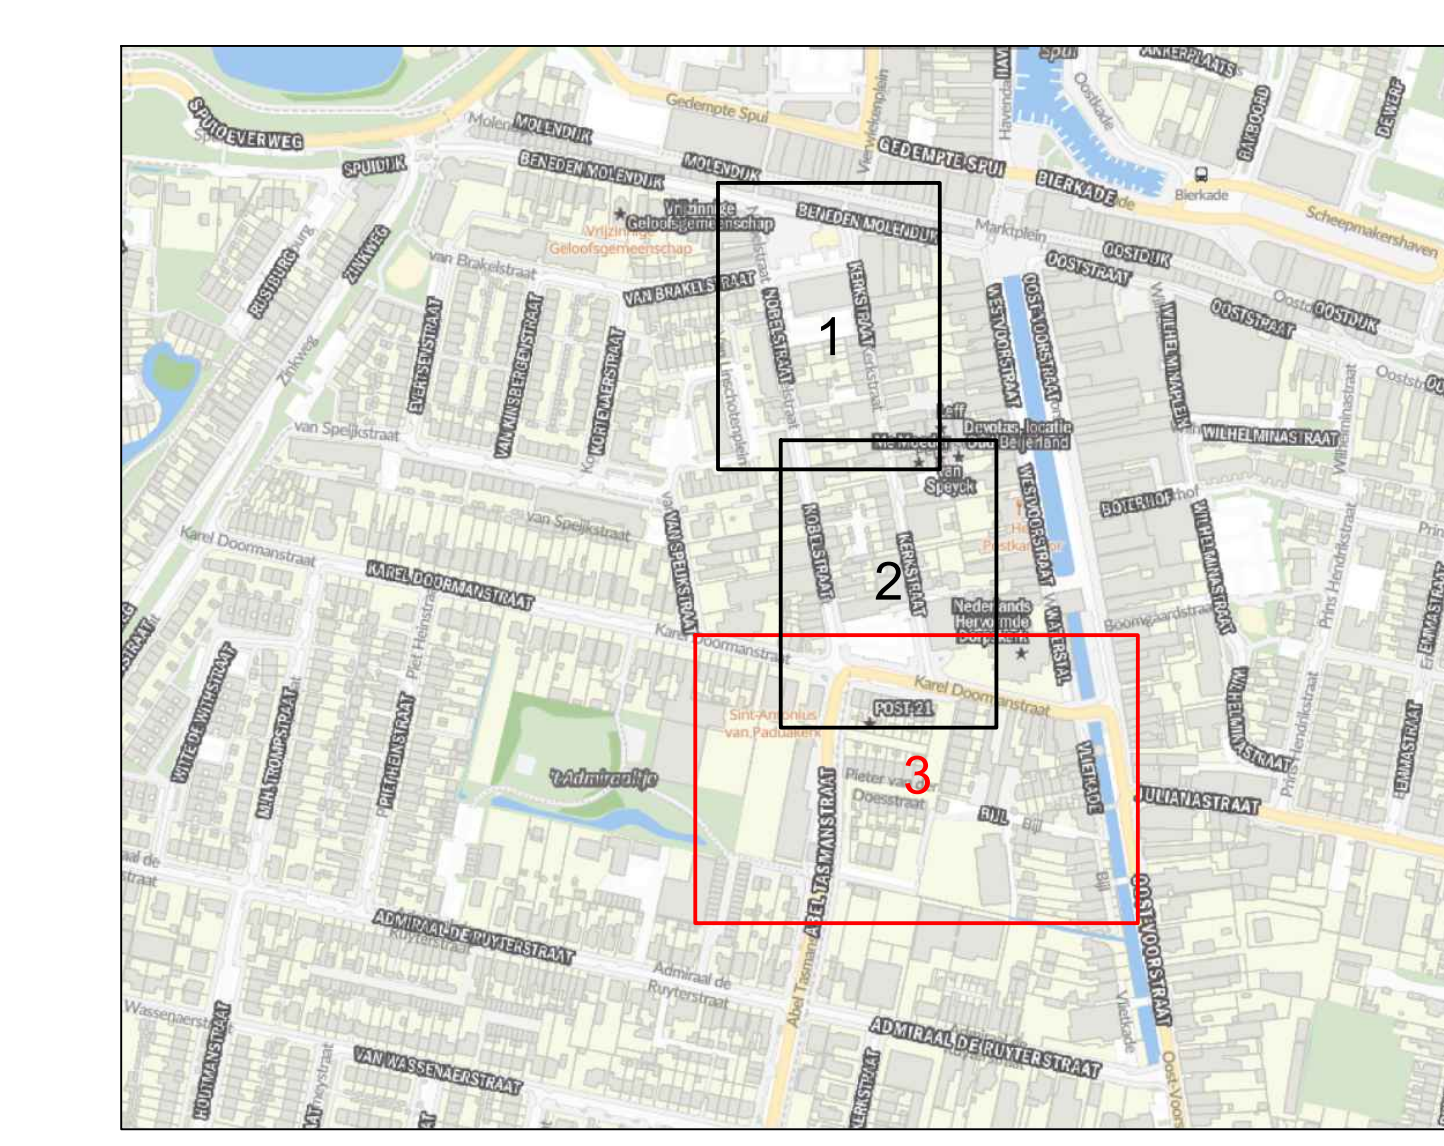

Overzicht

OPMERKINGEN:	
- Bijz. Topografie Toek.	
- Niet te vergeten, hetzij anders aangegeven.	
- Materialen in de, hetzij anders aangegeven.	
- Inhoud van de, hetzij anders aangegeven.	
- Diversen in de, hetzij anders aangegeven.	
Gemeente Hoeksche Waard	
project	
Bovengrondse inrichting Kerkstraat en Nobelstraat e.o.	
voorziening	
Nieuwe situatie	
Definitief	
BK 1479-HAS-WZ-DG-C-2103	