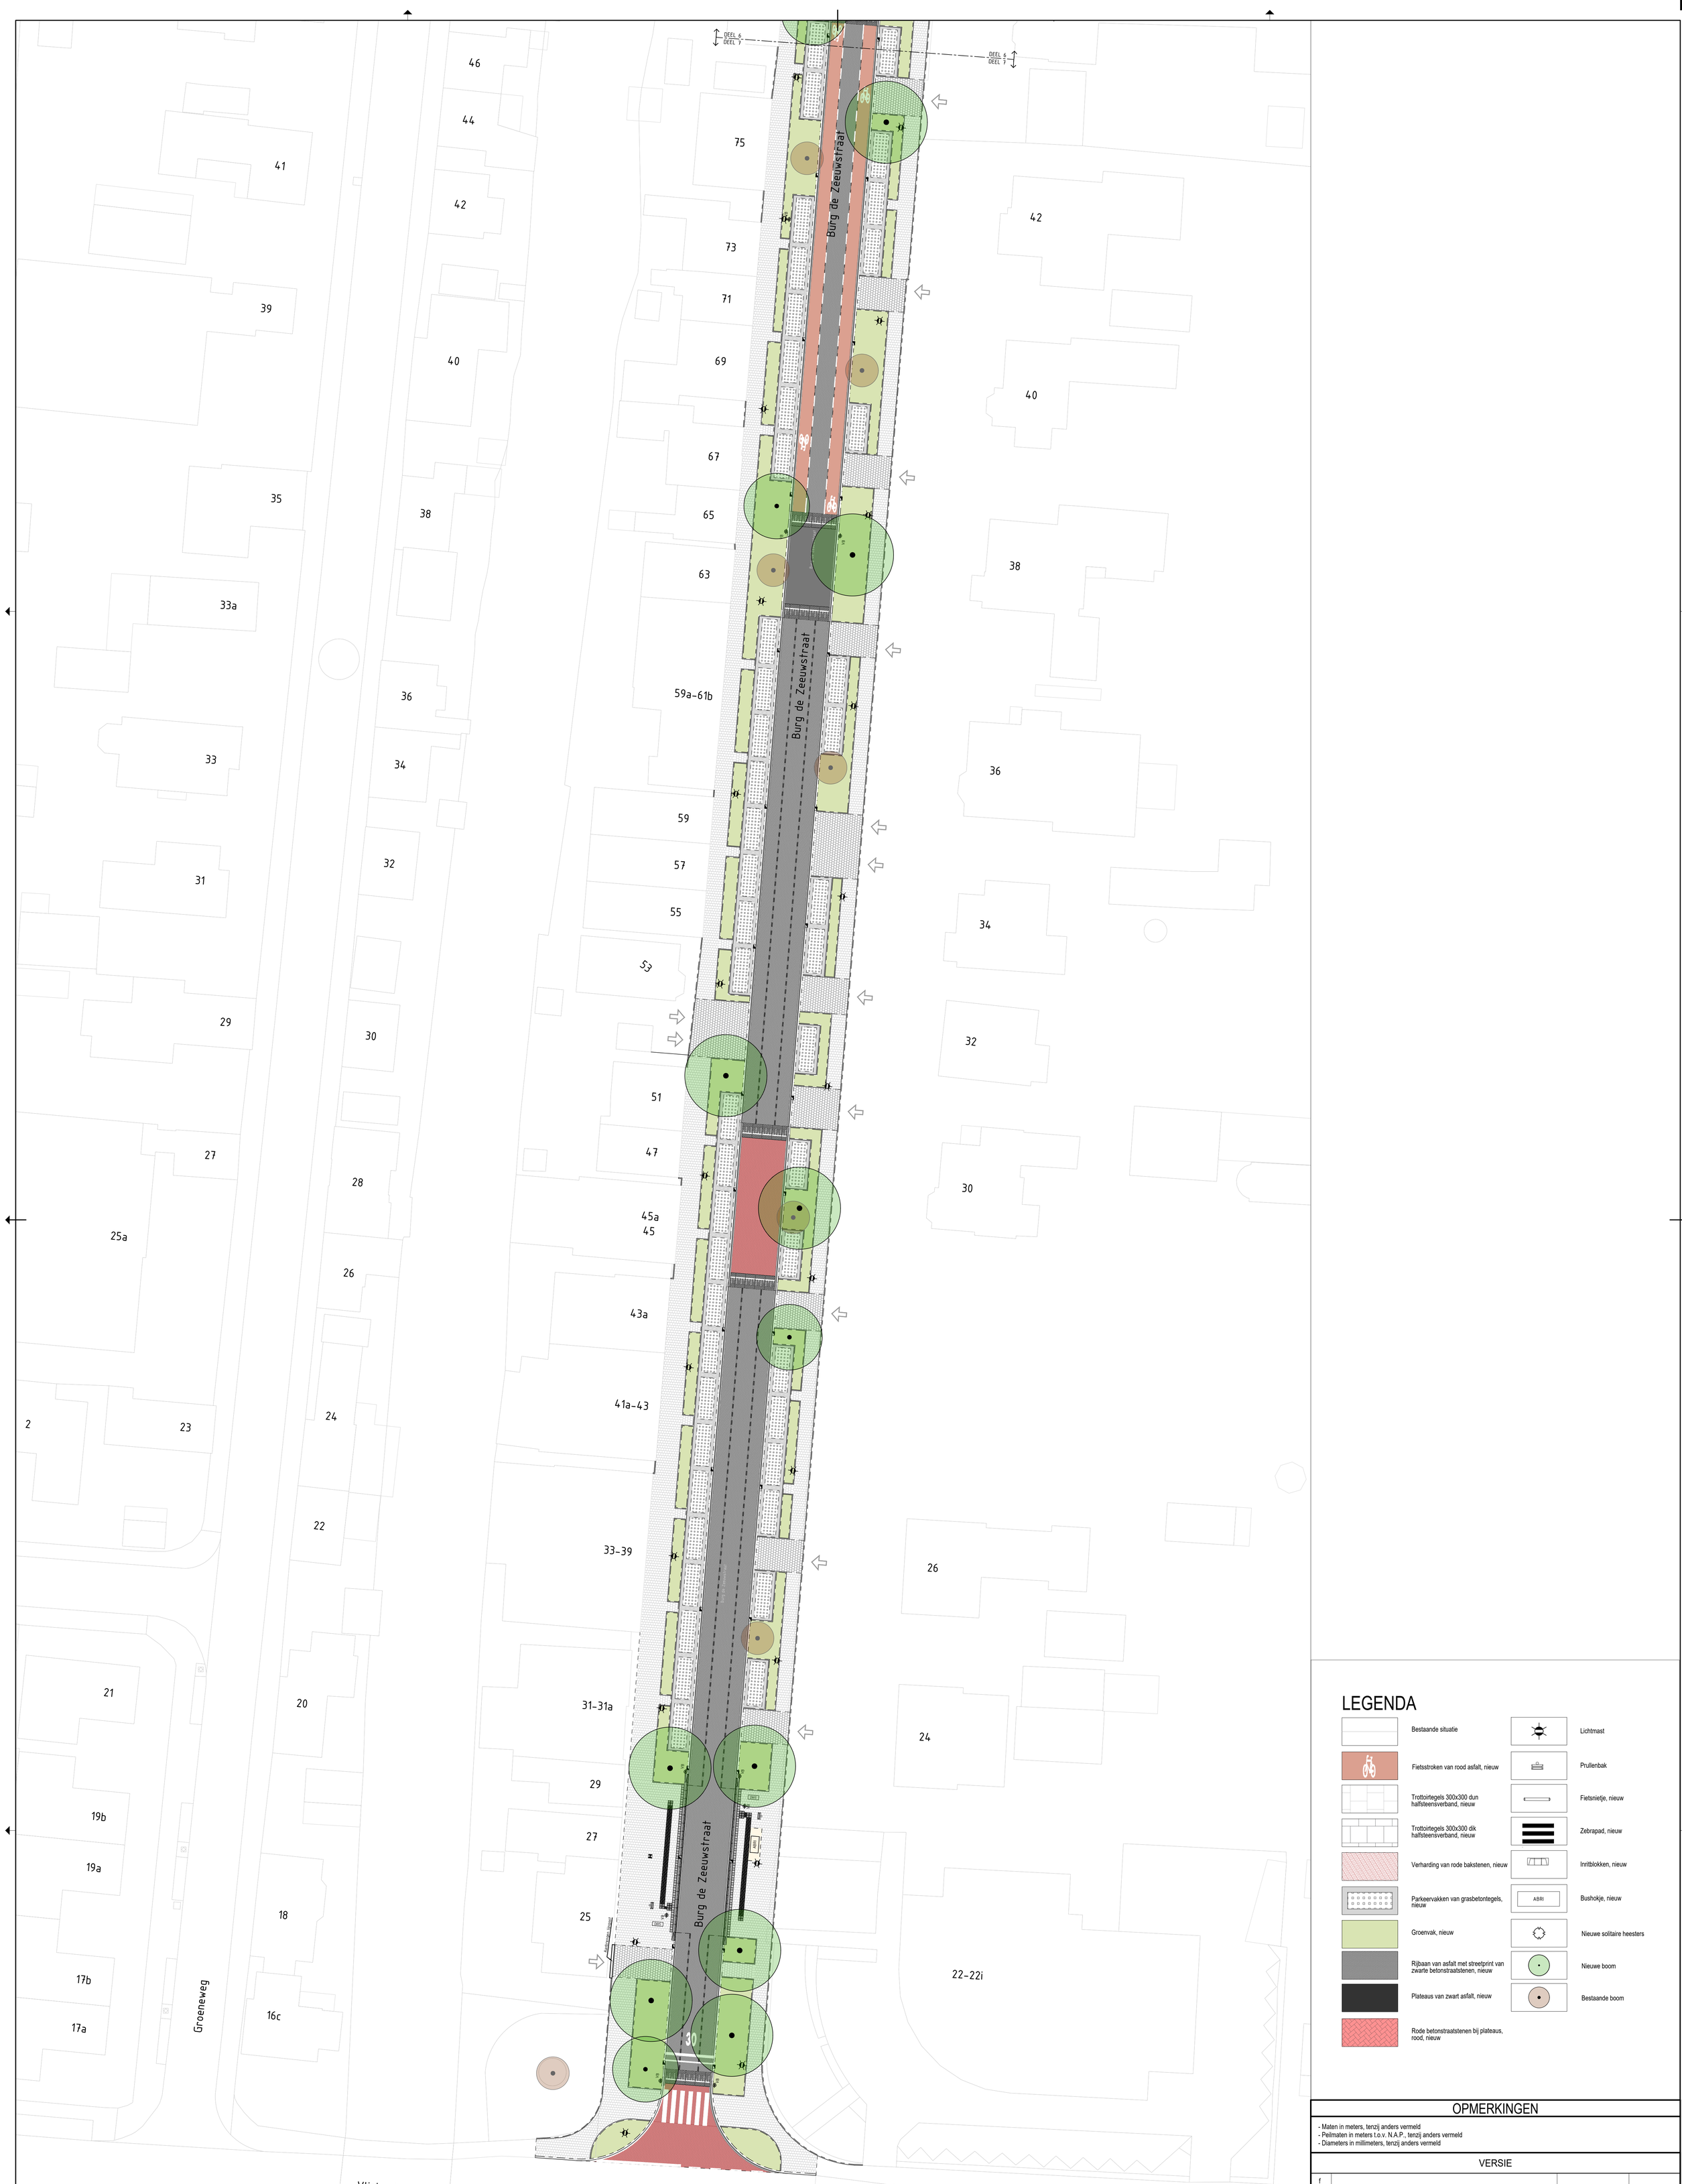

LEGENDA

- Bestaande situatie
- Fietsstroken van rood asfalt, nieuw
- Trottoirtegels 300x300 dun halfsteensverband, nieuw
- Trottoirtegels 300x300 dik halfsteensverband, nieuw
- Verharding van rode bakstenen, nieuw
- Parkeervakken van grasbetontegels, nieuw
- Groenvak, nieuw
- Rijbaan van asfalt met streetprint van zwarte betonstraatstenen, nieuw
- Plateaus van zwart asfalt, nieuw
- Rode betonstraatstenen bij plateaus, rood, nieuw
- Lichtmast
- Prullenbak
- Fietsnietje, nieuw
- Zebrapad, nieuw
- Inritblokken, nieuw
- Bushokje, nieuw (ABRI)
- Nieuwe solitaire heesters
- Nieuwe boom
- Bestaande boom

OPMERKINGEN

- Maten in meters, tenzij anders vermeld
- Peilmaten in meters t.o.v. N.A.P., tenzij anders vermeld
- Diameters in millimeters, tenzij anders vermeld

VERSIE

VERSIE	OMSCHRIJVING	TEKENAAR	DATUM
f			
e			
d			
c			
b			
a	Eerste versie	J.Baan	14-07-2026

BESTANDSNAAM : 20260714 CENTRALE AS PRESENTATIETEKENING.DWG | PROJECTNUMMER : 1627

NUMANSDORP

CENTRALE AS
WEGENBOUW

PRESENTATIETEKENING NIEUWE SITUATIE
DEEL 7

BEINDORFF CW
NIEUWE BINNENWEG 75A
3014 GE ROTTERDAM
06 287 789 80
www.beindorffcw.nl

FORMAAT : A0 | BLAD 7 VAN 7 BLADEN
SCHAAL : 1:250

GETEKEND :	GECONTROLEERD :	GEAUTORISEERD :	TEKENINGNR. :
J. Baan	B.A. Beindorff	D. Willemse	1627-P-007 a
14-07-2026 PARAAF	PARAAF/DATUM	PARAAF/DATUM	VER.