


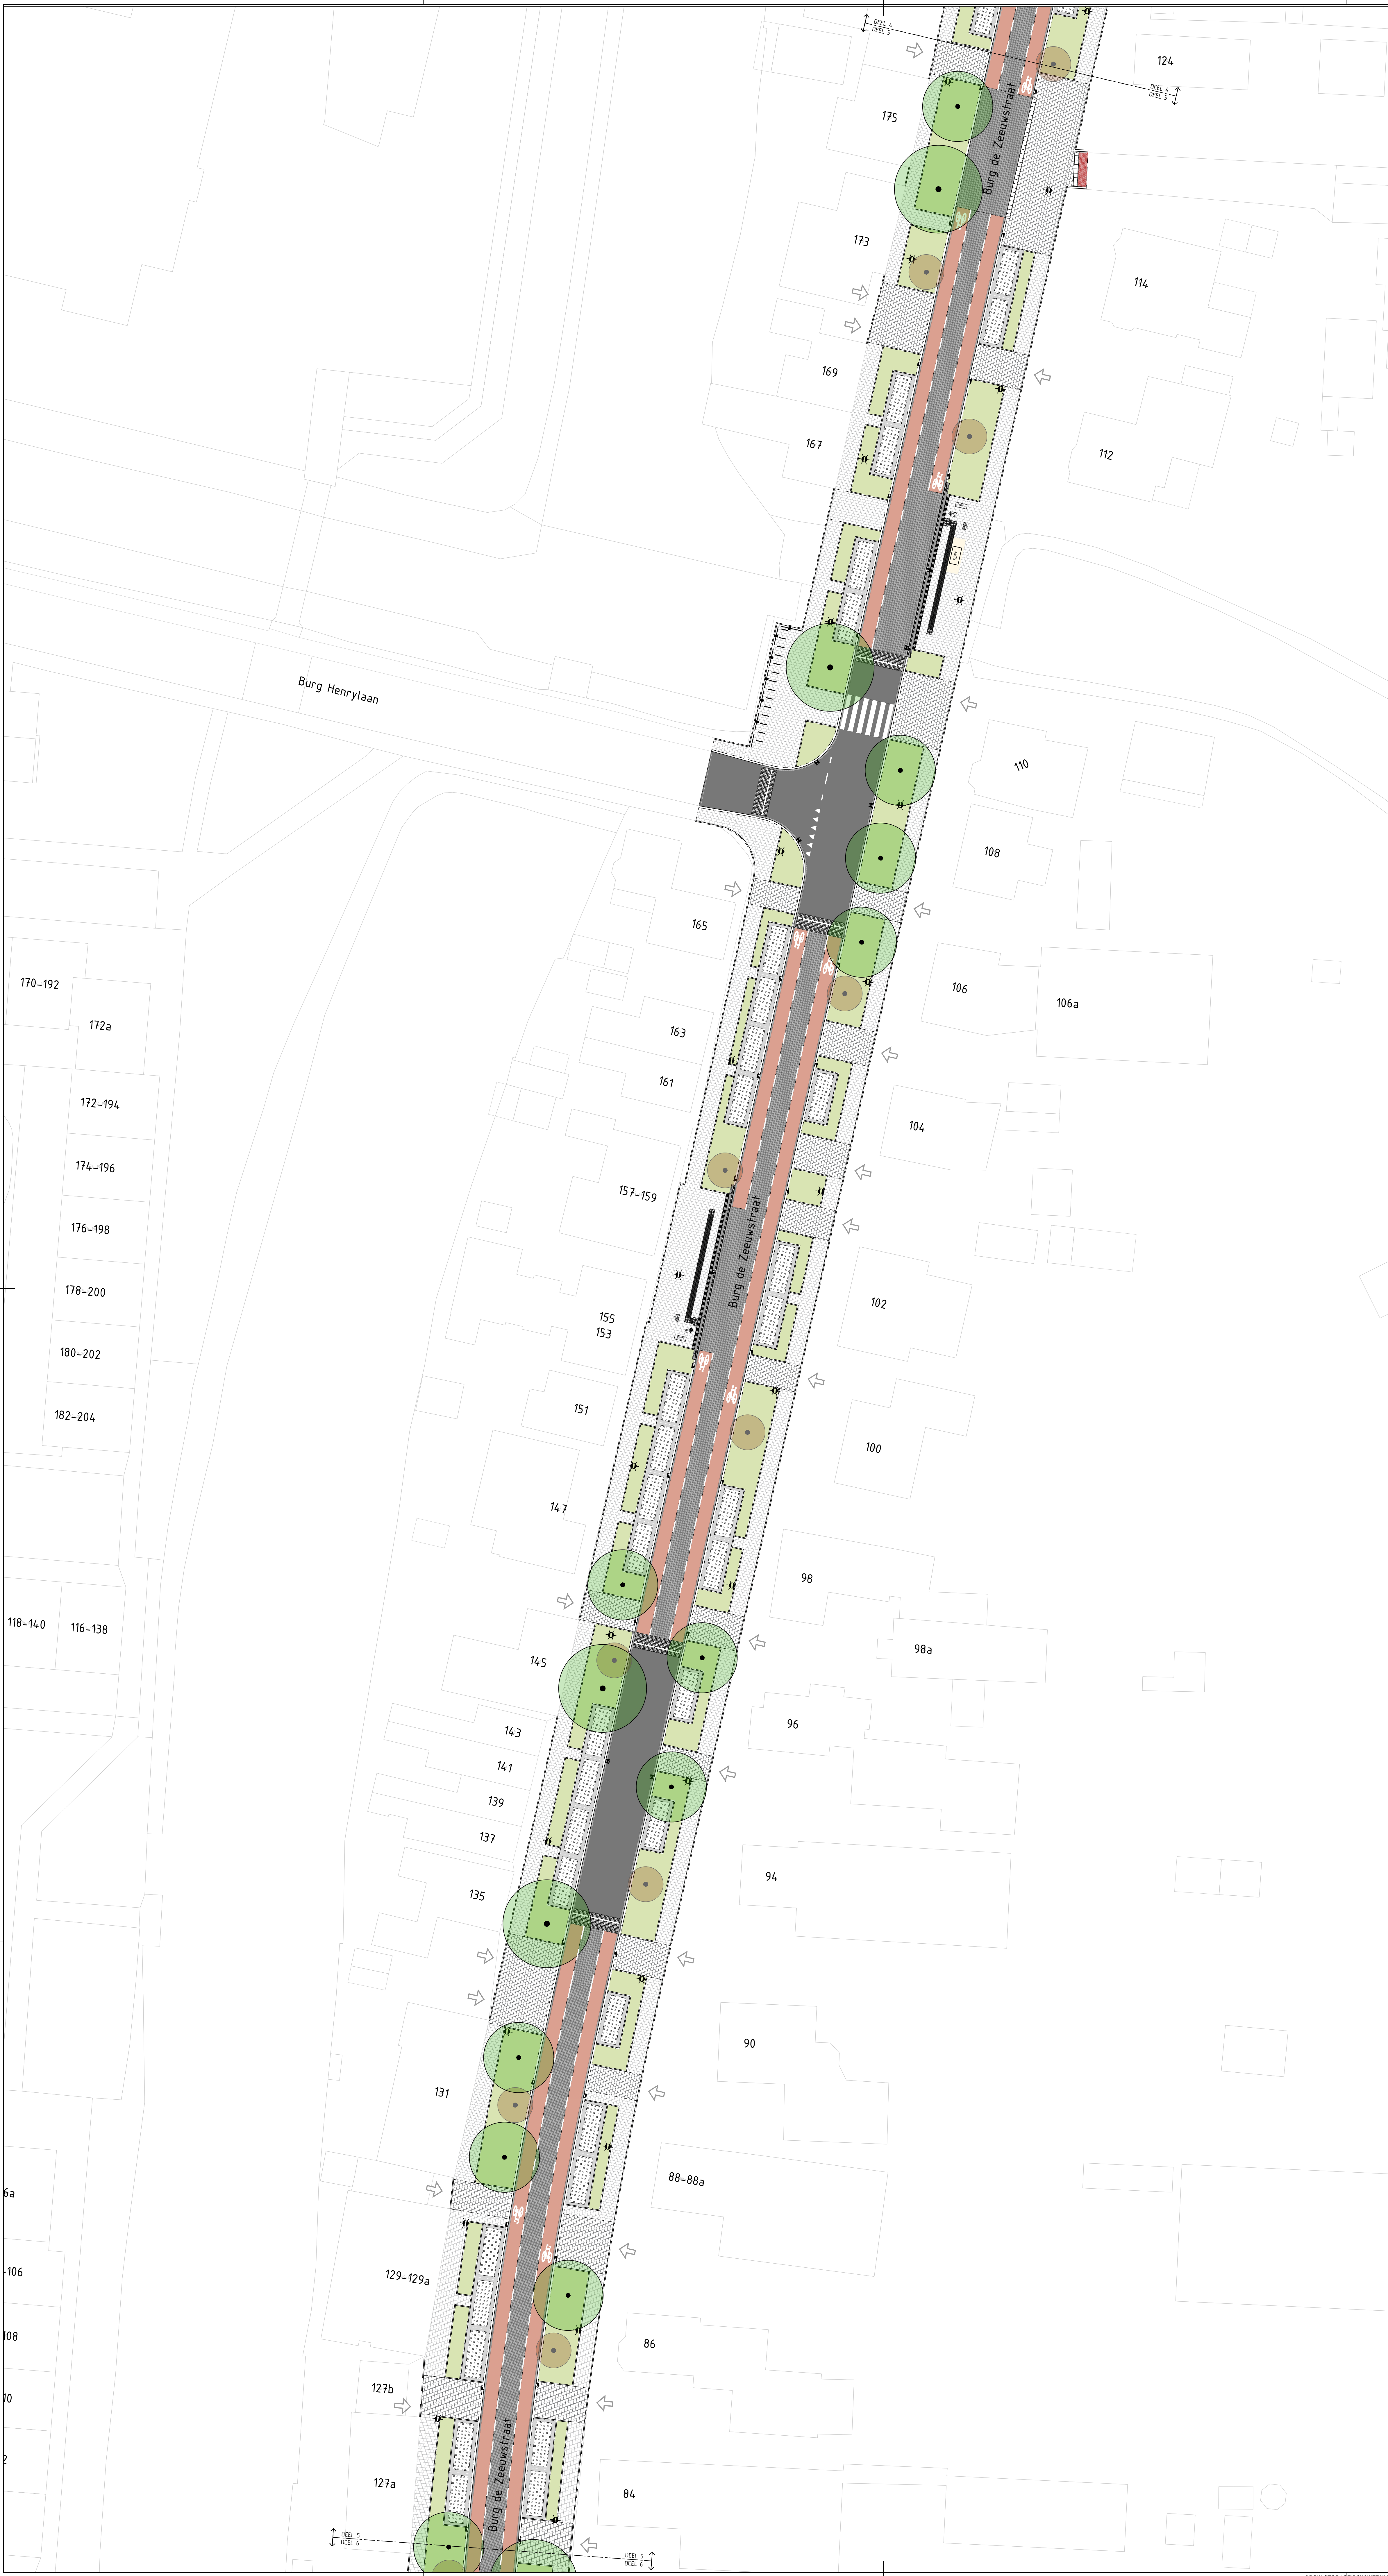

LEGENDA

	Bestaande situatie		Lichtmast
	Fietstrook van rood asfalt, nieuw		Puttenbak
	Trottoirtegels 300x300 dun halfsteensverband, nieuw		Pietenleijde, nieuw
	Trottoirtegels 300x300 dik halfsteensverband, nieuw		Zebrapad, nieuw
	Verharding van rode bakstenen, nieuw		Inritblokken, nieuw
	Parkeervakken van grasbetontegels, nieuw		Bushokje, nieuw
	Groenvak, nieuw		Nieuwe solitaire heesters
	Rijbaan van asfalt met streetsprint van zwarte betonstraatstenen, nieuw		Nieuwe boom
	Plateaus van zwart asfalt, nieuw		Bestaande boom
	Rode betonstraatstenen bij plateau, rood, nieuw		

OPMERKINGEN

- Maten in meters, tenzij anders vermeld
- Pijlpunten in meters t.o.v. N.A.F., tenzij anders vermeld
- Diameters in millimeters, tenzij anders vermeld

VERSIE			
f			
e			
d			
c			
b			
a	Eerste versie	J. Baan	14-07-2026

VERSIE	OMSCHRIJVING	TEKENAAR	DATUM
1	Bestaande situatie	J. Baan	14-07-2026

BESTANDNAAM: 20260714 CENTRALE AS PRESENTATIE TEKENING DWG		PROJECTNUMMER: 1627	
NUMANSDORP CENTRALE AS WEGENBOUW		NUMANSDORP CENTRALE AS WEGENBOUW	
PRESENTATIE TEKENING NIEUWE SITUATIE DEEL 5		PRESENTATIE TEKENING NIEUWE SITUATIE DEEL 5	
TEKENING: J. Baan 14-07-2026	GECONTROLEERD: B.A. Bendorff 14-07-2026	GEAUTORISEERD: D. Willemse 14-07-2026	TEKENING: J. Baan 14-07-2026
FORMAAT: A0 SCHAAK: 1:250		BLAD: 5 VAN 7 BLADEN	
PROJECTNUMMER: 1627-P-005		a	