


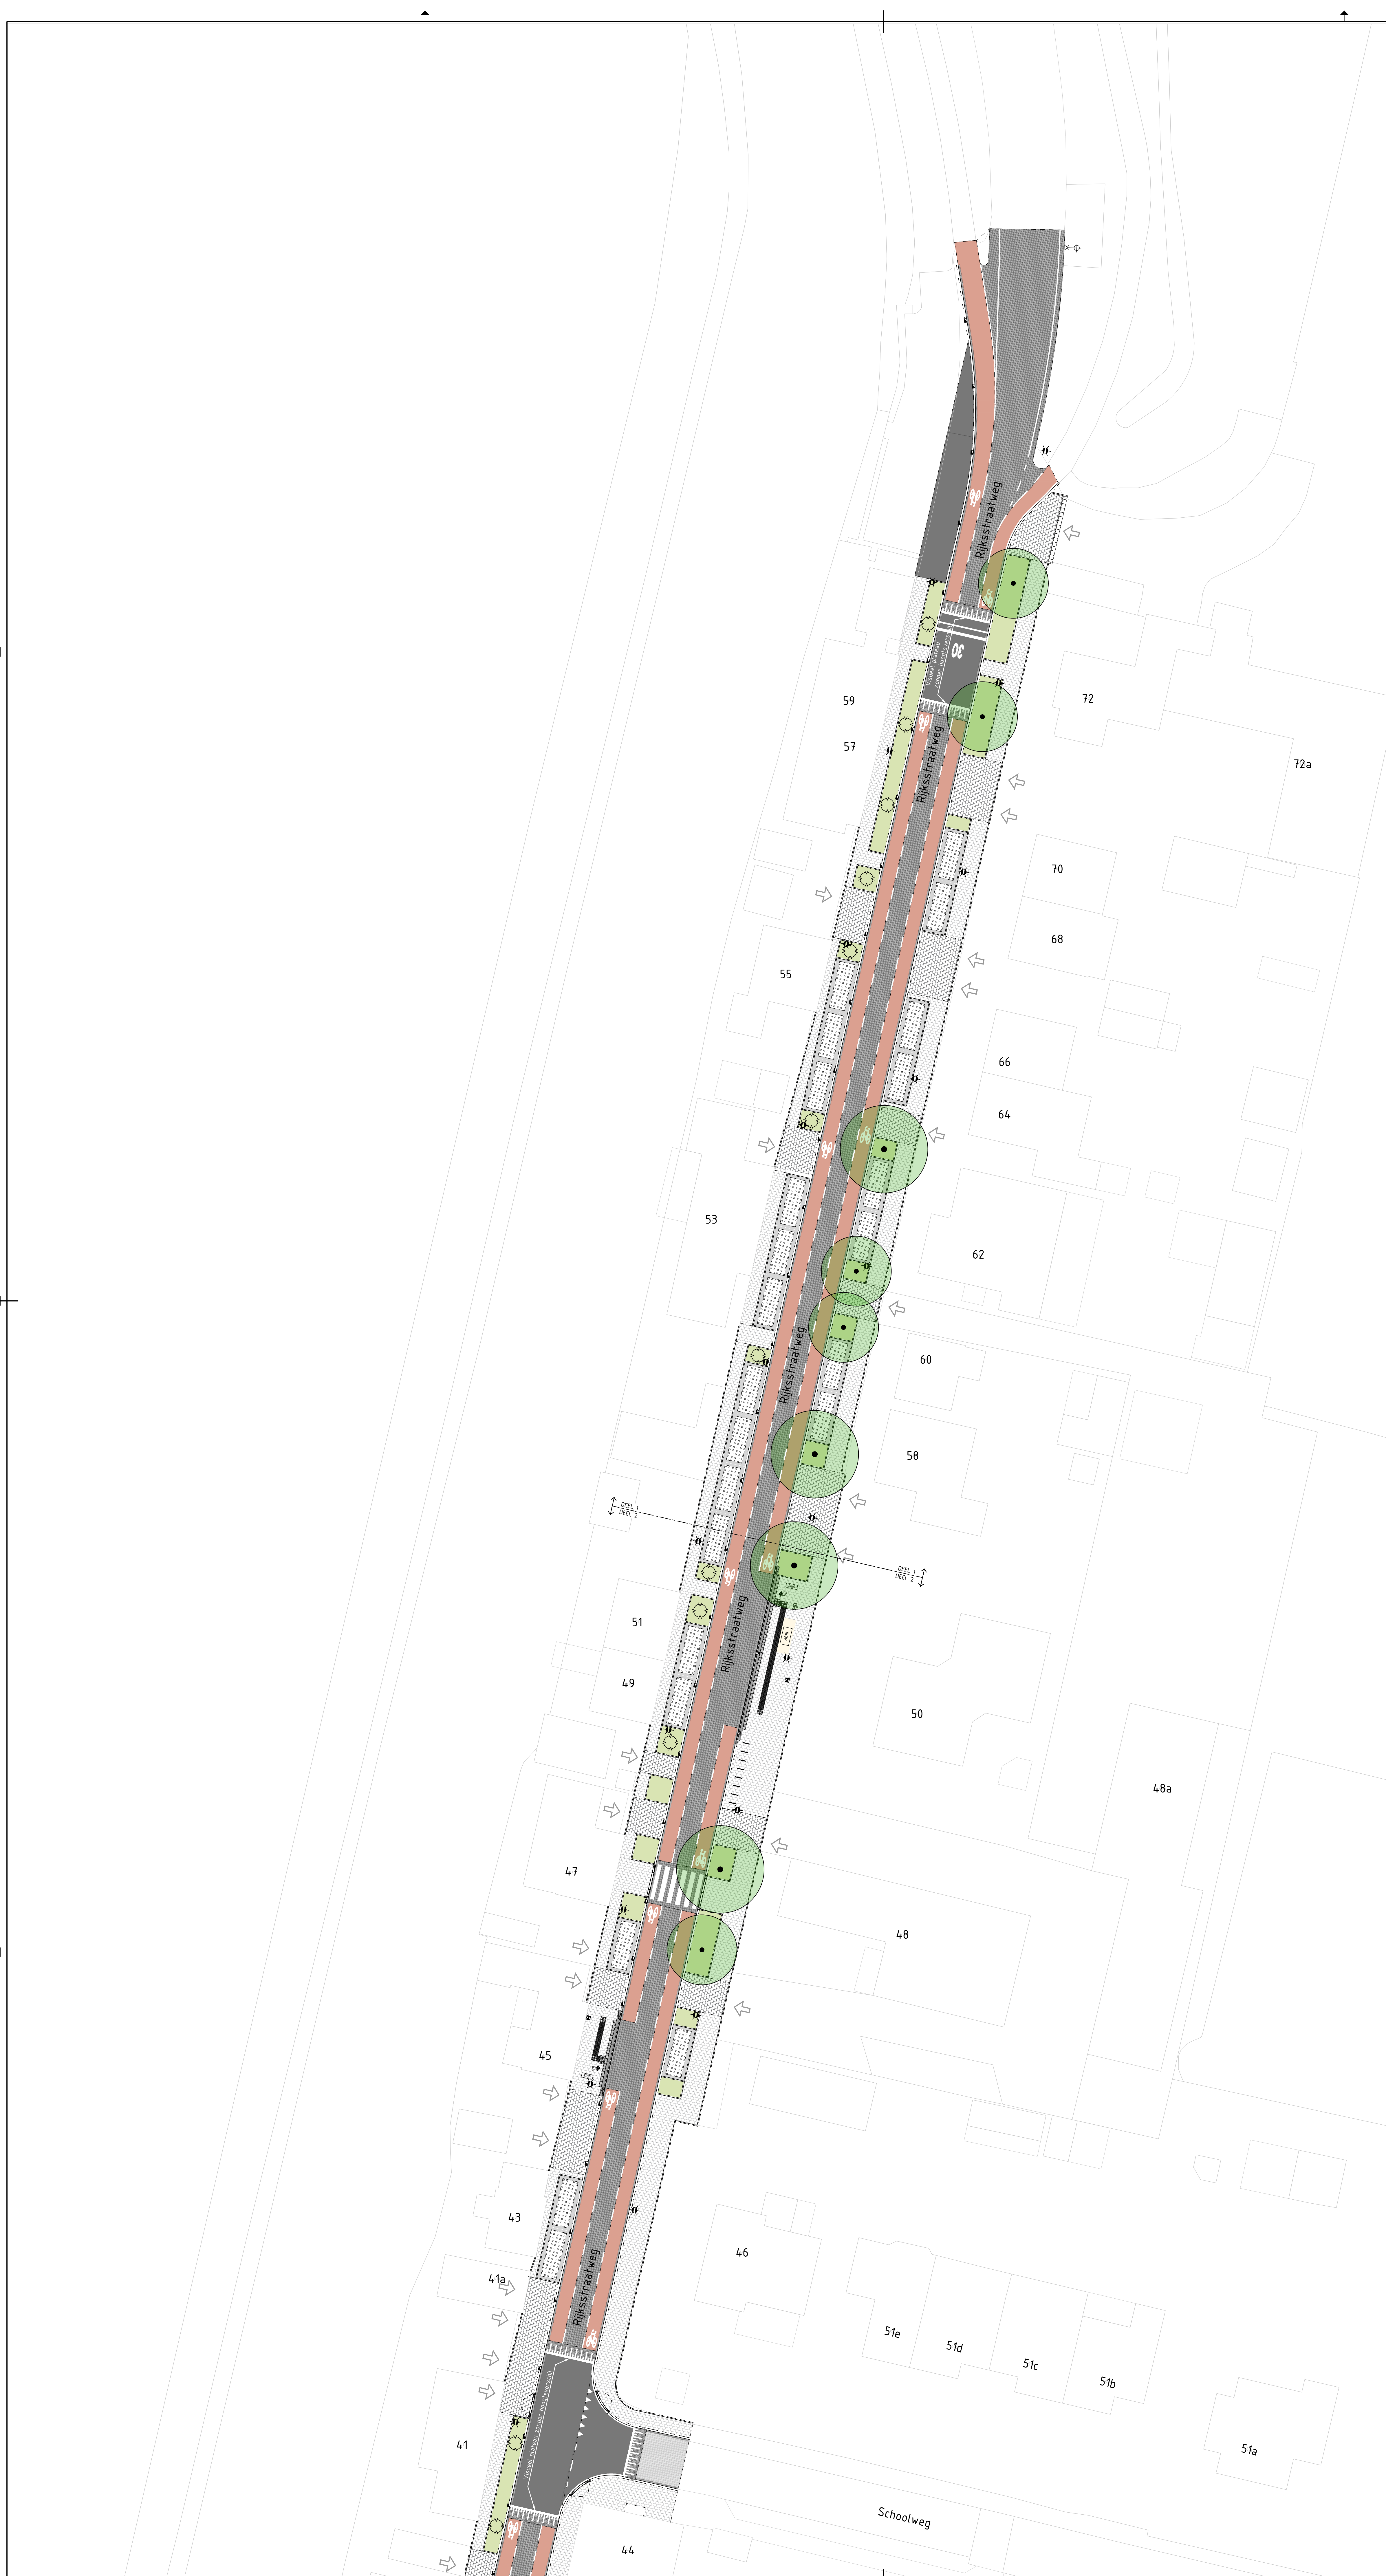

LEGENDA

	Bestaande situatie		Lichtmast
	Fietstroken van rood asfalt, nieuw		Prullenbak
	Trottoirtegels 300x300 dun halflozeisverband, nieuw		Fietstafje, nieuw
	Trottoirtegels 300x300 dik halflozeisverband, nieuw		Zebrapad, nieuw
	Verharding van rode bakstenen, nieuw		Intrilokken, nieuw
	Parkeervakken van grasbetontegels, nieuw		Bushokje, nieuw
	Groenvak, nieuw		Nieuwe solitaire heesters
	Rijbaan van asfalt met streepprint van zwarte betonstraatstenen, nieuw		Nieuwe boom
	Plateaus van zwart asfalt, nieuw		Bestaande boom
	Rode betonstratenen bij plateaus, rood, nieuw		

OPMERKINGEN

- Maten in meters, tenzij anders vermeld
- Palissaden in meters L o.v. N.A.P., tenzij anders vermeld
- Diameters in millimeters, tenzij anders vermeld

VERSIE			
f			
e			
d			
c			
b			
a	Eerste versie	J. Baan	14-07-2026
VERSI	OMSCHRIJVING	TEKENAAR	DATUM
BESTANDNAAM: 20260714 CENTRALE AS PRESENTATIE TEKENING.DWG		PROJECTNUMMER: 1627	

NUMANSDORP

CENTRALE AS WEGENBOUW

PRESENTATIE TEKENING NIEUWE SITUATIE DEEL 1

GETEKEND: J. Baan 14-07-2026	GECONTROLEERD: B.A. Beindorff 20260714	GEAUTORISEERD: D. Willemse 20260714	TEKENINGNR: 1627-P-001
------------------------------------	--	---	---------------------------

BEINDORFF

NUMANSDORP

20260714

1627-P-001

FORMAT: A0
SCHAA: 1:250
BLAD 1 VAN 7 BLADEN

\\BCW-STORAG\BCW\WERKMAP\2026\BCW\GEMEENTE HOERSCHE WAARD\CENTRALE AS NUMANSDORP\3D TEKENINGEN\3D PRESENTATIE TEKENINGEN