


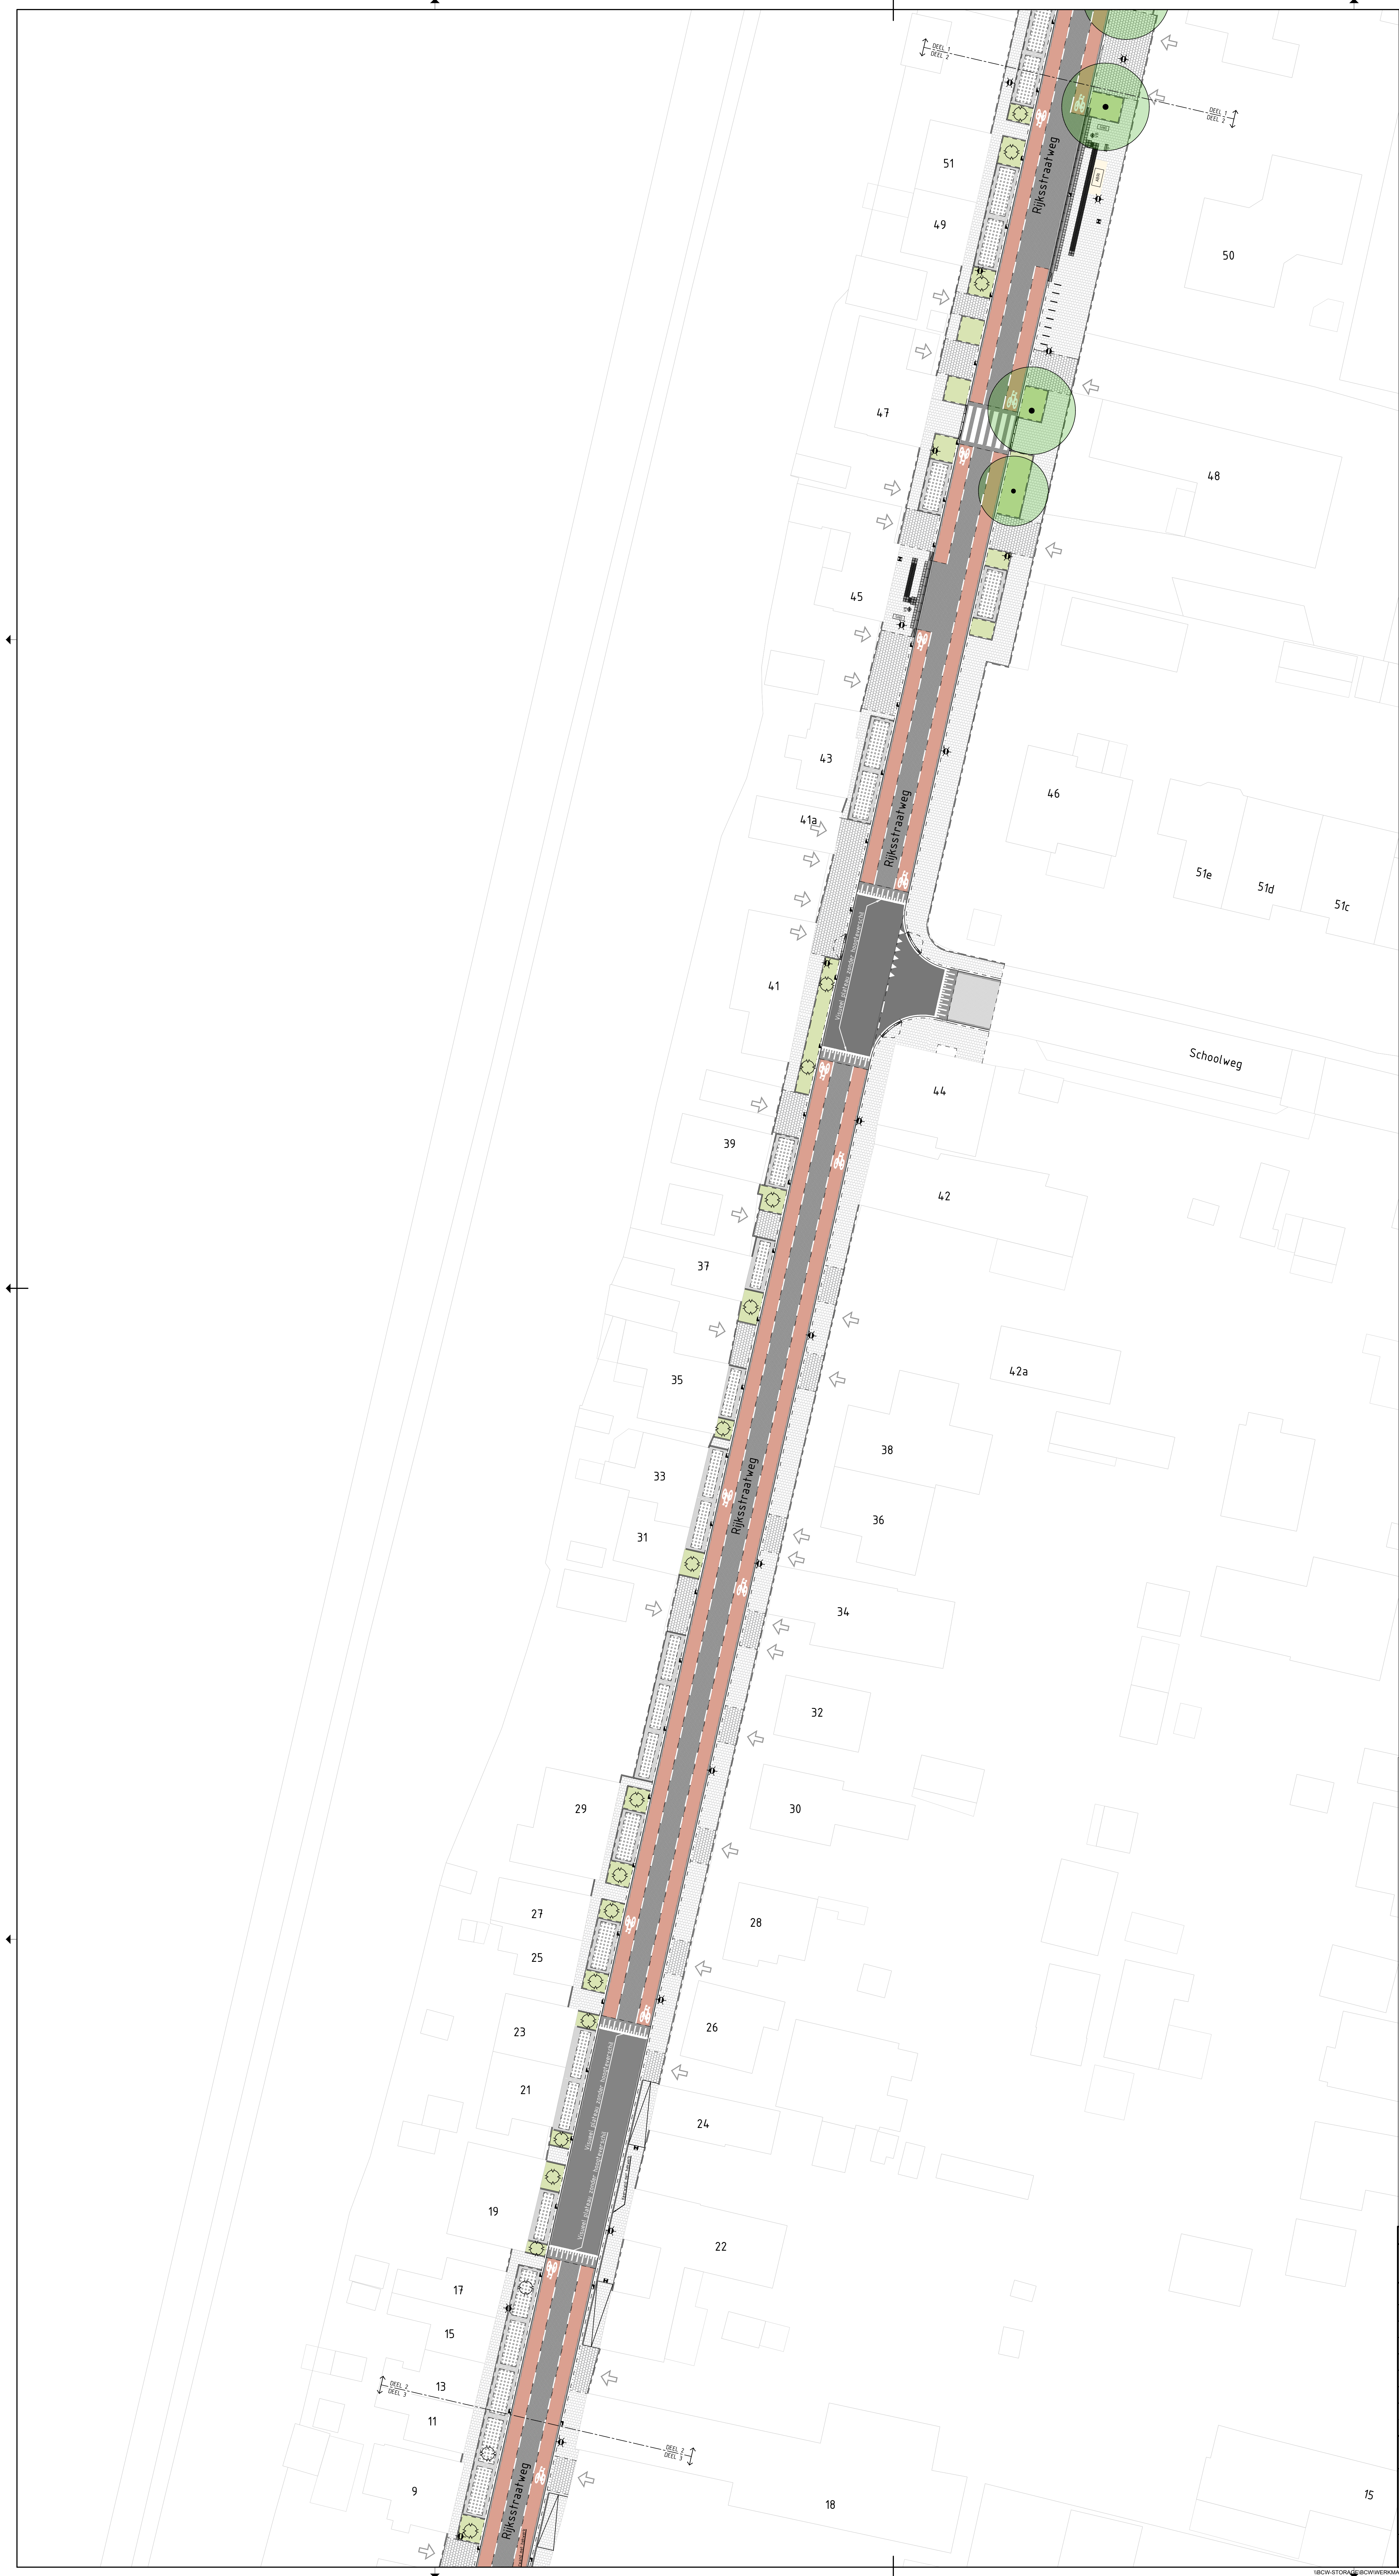

Bestaande situatie

Fietsstroken van rood asfalt, nieuw

Trottoirtegels 300x300 dun halfsteensverband, nieuw

Trottoirtegels 300x300 dik halfsteensverband, nieuw

Verharding van rode bakstenen, nieuw

Parkervakken van grasbetontegels, nieuw

Groenvak, nieuw

Rijbaan van asfalt met streetsprint van zwarte betonstraatstenen, nieuw

Plateaus van zwart asfalt, nieuw

Rode betonstraatstenen bij plateaus, rood, nieuw

Lichtmast

Pruilenbak

Pietenlelie, nieuw

Zebrapad, nieuw

Inritblokken, nieuw

ASRI

Bushokje, nieuw

Nieuwe solitaire heesters

Nieuwe boom

Bestaande boom

OPMERKINGEN

- Maten in meters, tenzij anders vermeld

- Palenmaten in meters L o v. N/A.F., tenzij anders vermeld

- Diameters in millimeters, tenzij anders vermeld

VERSIE

f		
e		
d		
c		
b		
a	Eerste versie	J. Baan 14-07-2026

VERSI	OMSCHRIJVING	TEKENAAR	DATE
BESTANDNAAM: 20260714_CENTRALE AS PRESENTATIE TEKENING.DWG		PROJECTNUMMER: 1627	

NUMANSDORP

CENTRALE AS

WEGENBOUW

PRESENTATIE TEKENING NIEUWE SITUATIE

DEEL 2

TEKENING

14-07-2026

GECONTROLEERD

J. Baan

14-07-2026

GEAUTORISEERD

B.A. Bendorff

14-07-2026

GEAUTORISEERD

D. Willemse

14-07-2026

TEKENING

1627-P-002

1627-P-002

BE

ND

ORP

FORMAAT: A0

SCHAA: 1:250

BLAD: 2 VAN 7

BLADEN

\\BCW-STORAG\BCW\WERKMAP\2026\BCW\GEMEENTE HOERSCHE WAARD\CENTRALE AS NUMANSDORP\TEKENINGEN\WERKTEKENINGEN\2 PRESENTATIE TEKENINGEN